



PIANTA PIANO TERRA - EDIFICIO A - scala 1:100

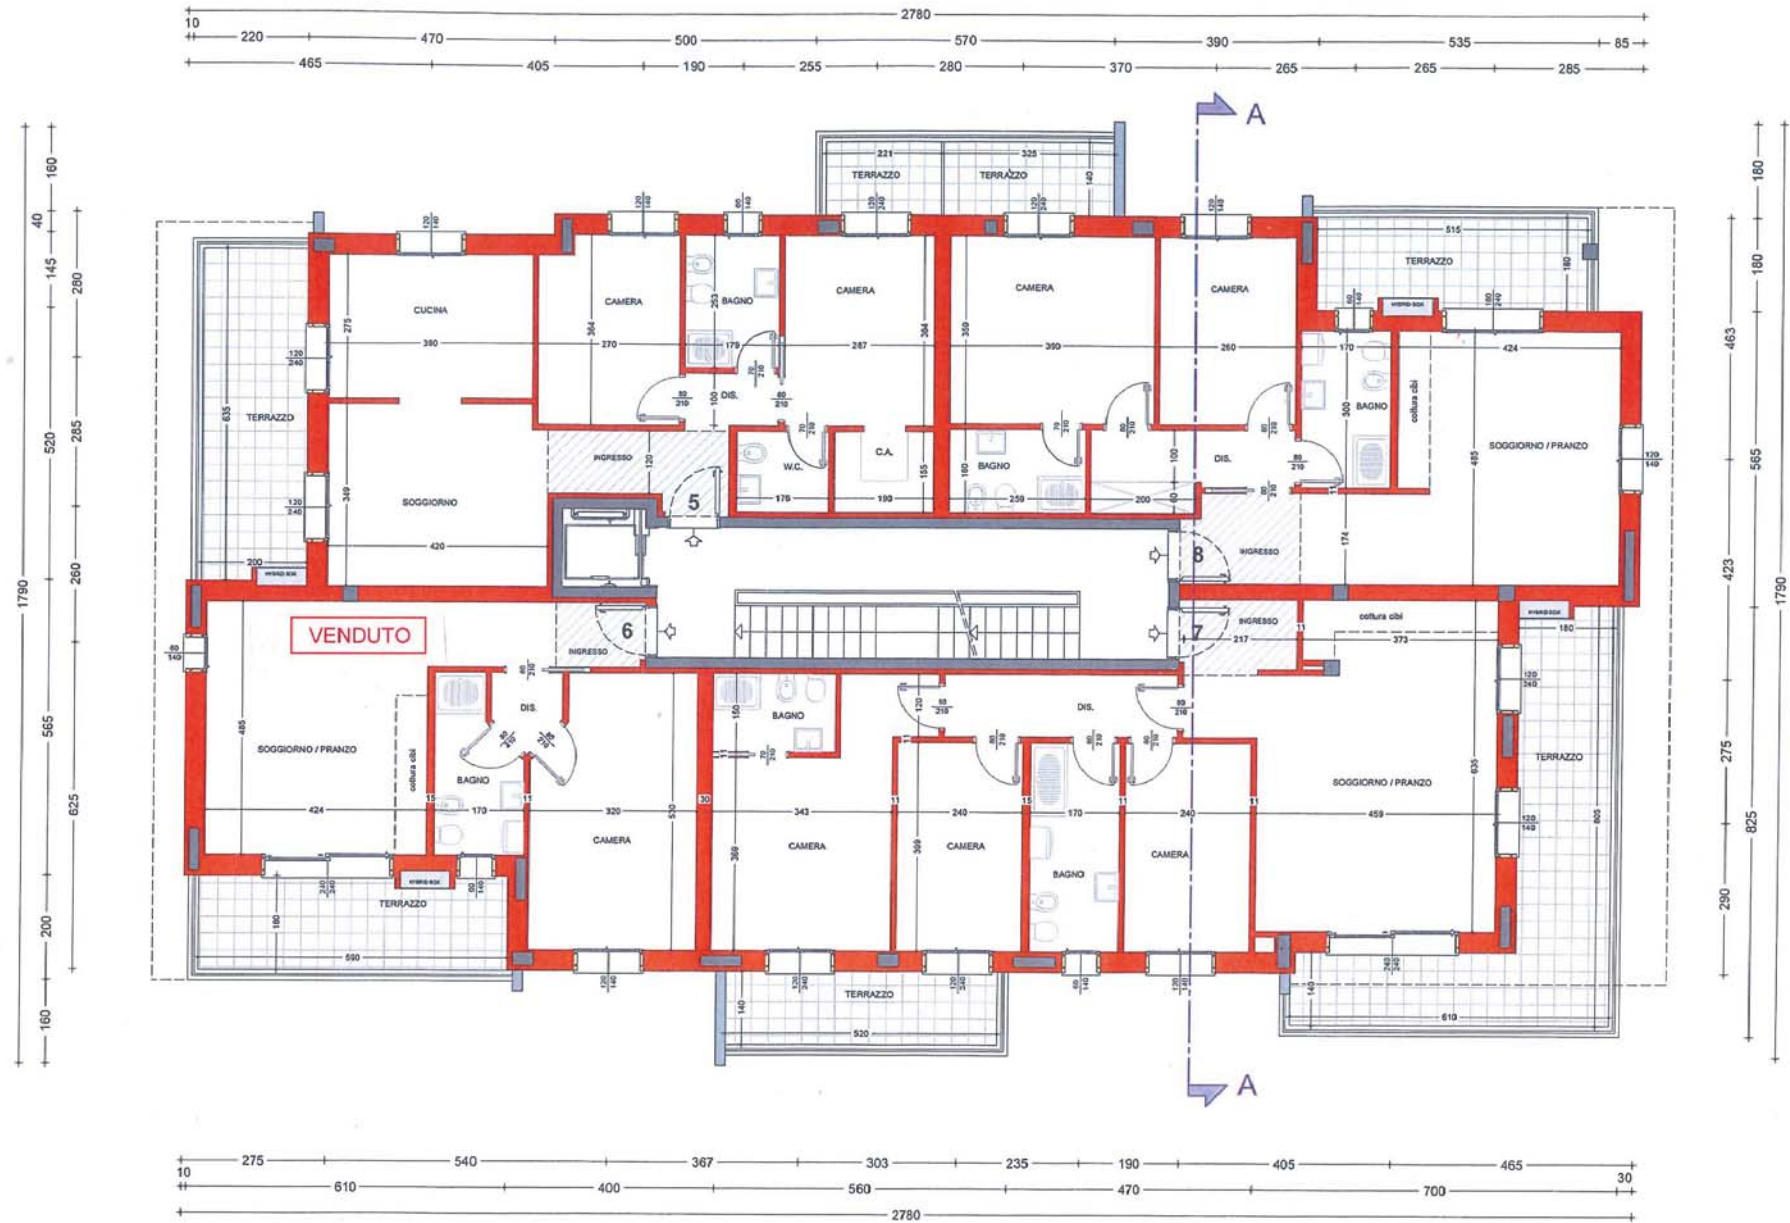

PIANTA PIANO PRIMO - EDIFICIO A - scala 1:100 (rev.1)

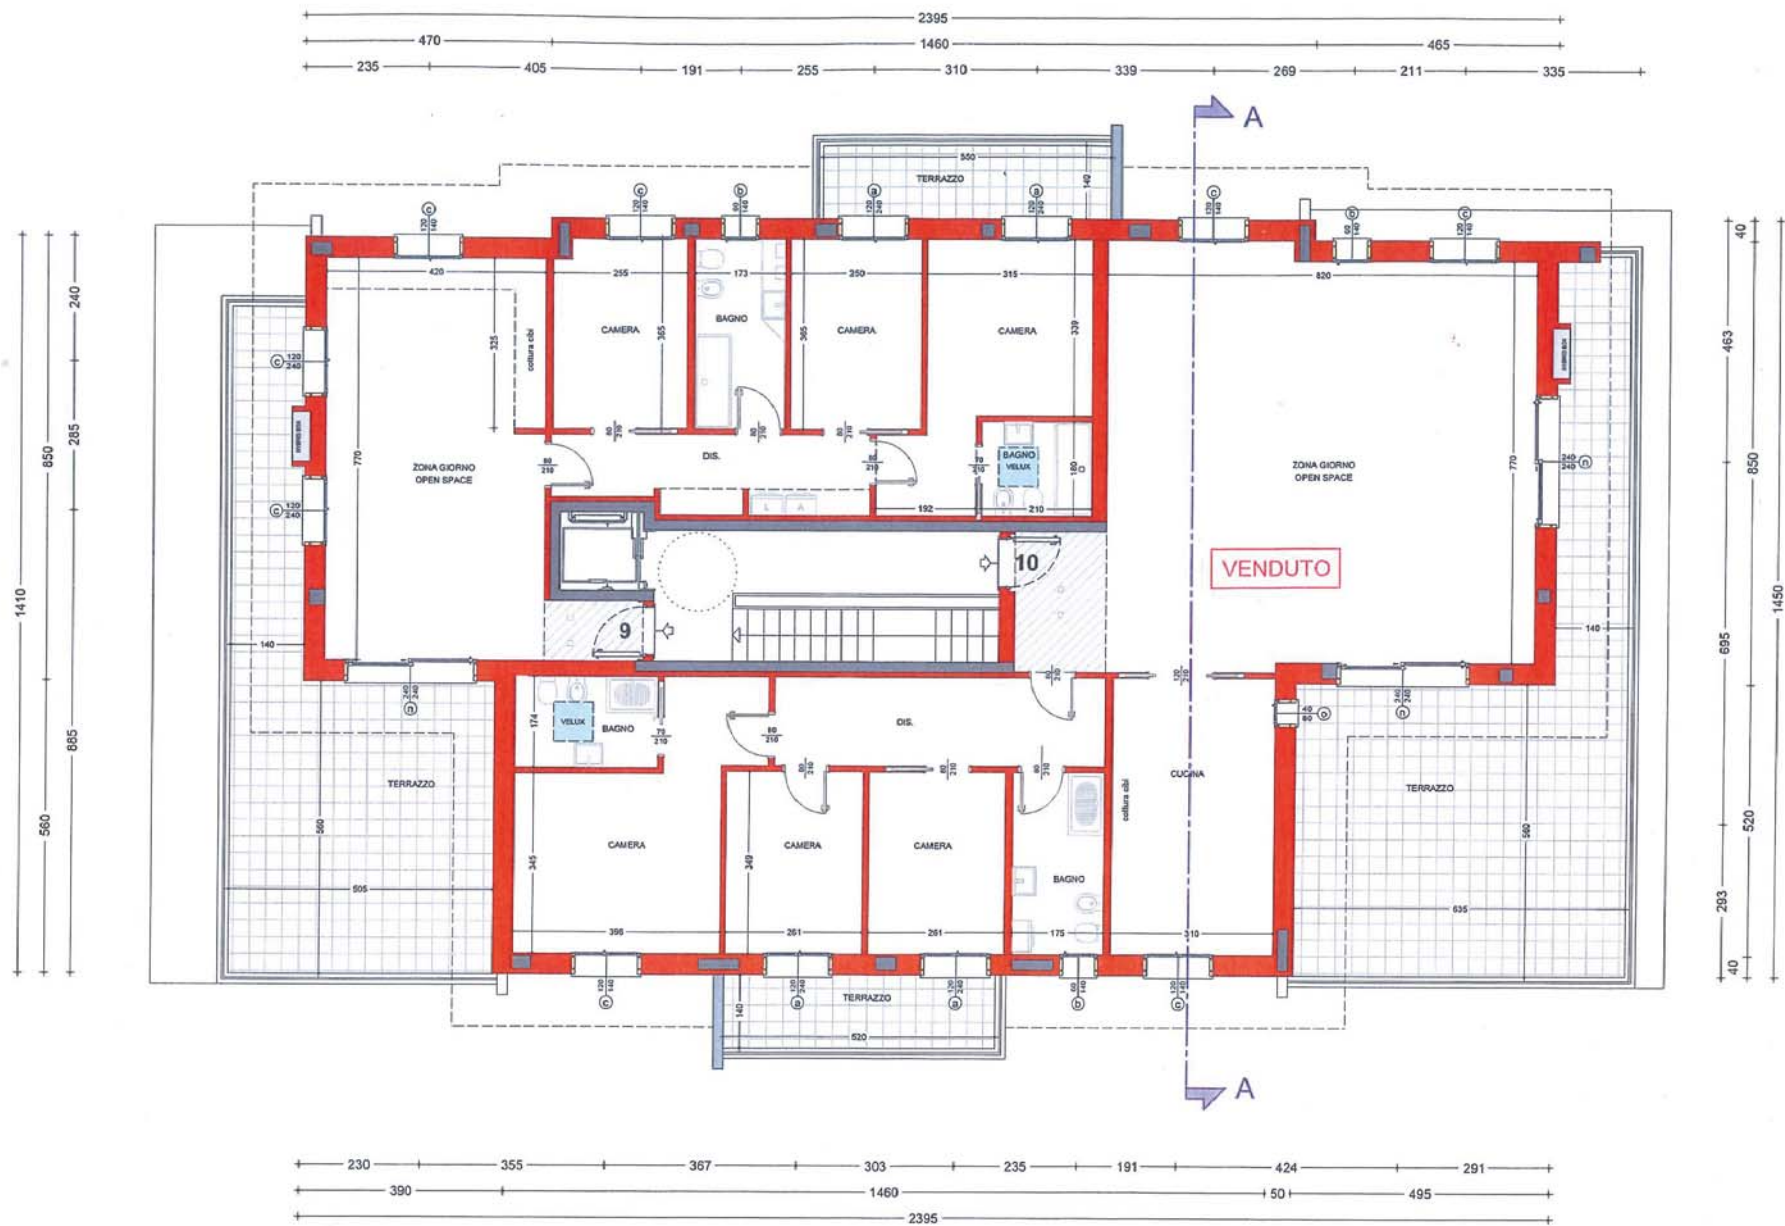

PIANTA PIANO SECONDO - EDIFICIO A - scala 1:100

