

VENDUTO

VENDUTO

altra proprietà

altra proprietà

altra proprietà

edificio esistente
altra proprietà

edificio esistente
altra proprietà

box
altra proprietà

altra proprietà

altra proprietà

altra proprietà

strada privata di accesso


parcheggi privati in progetto


parcheggi esistenti

±0.000


Via Ticino (strada a fondo chiuso)

-0.400

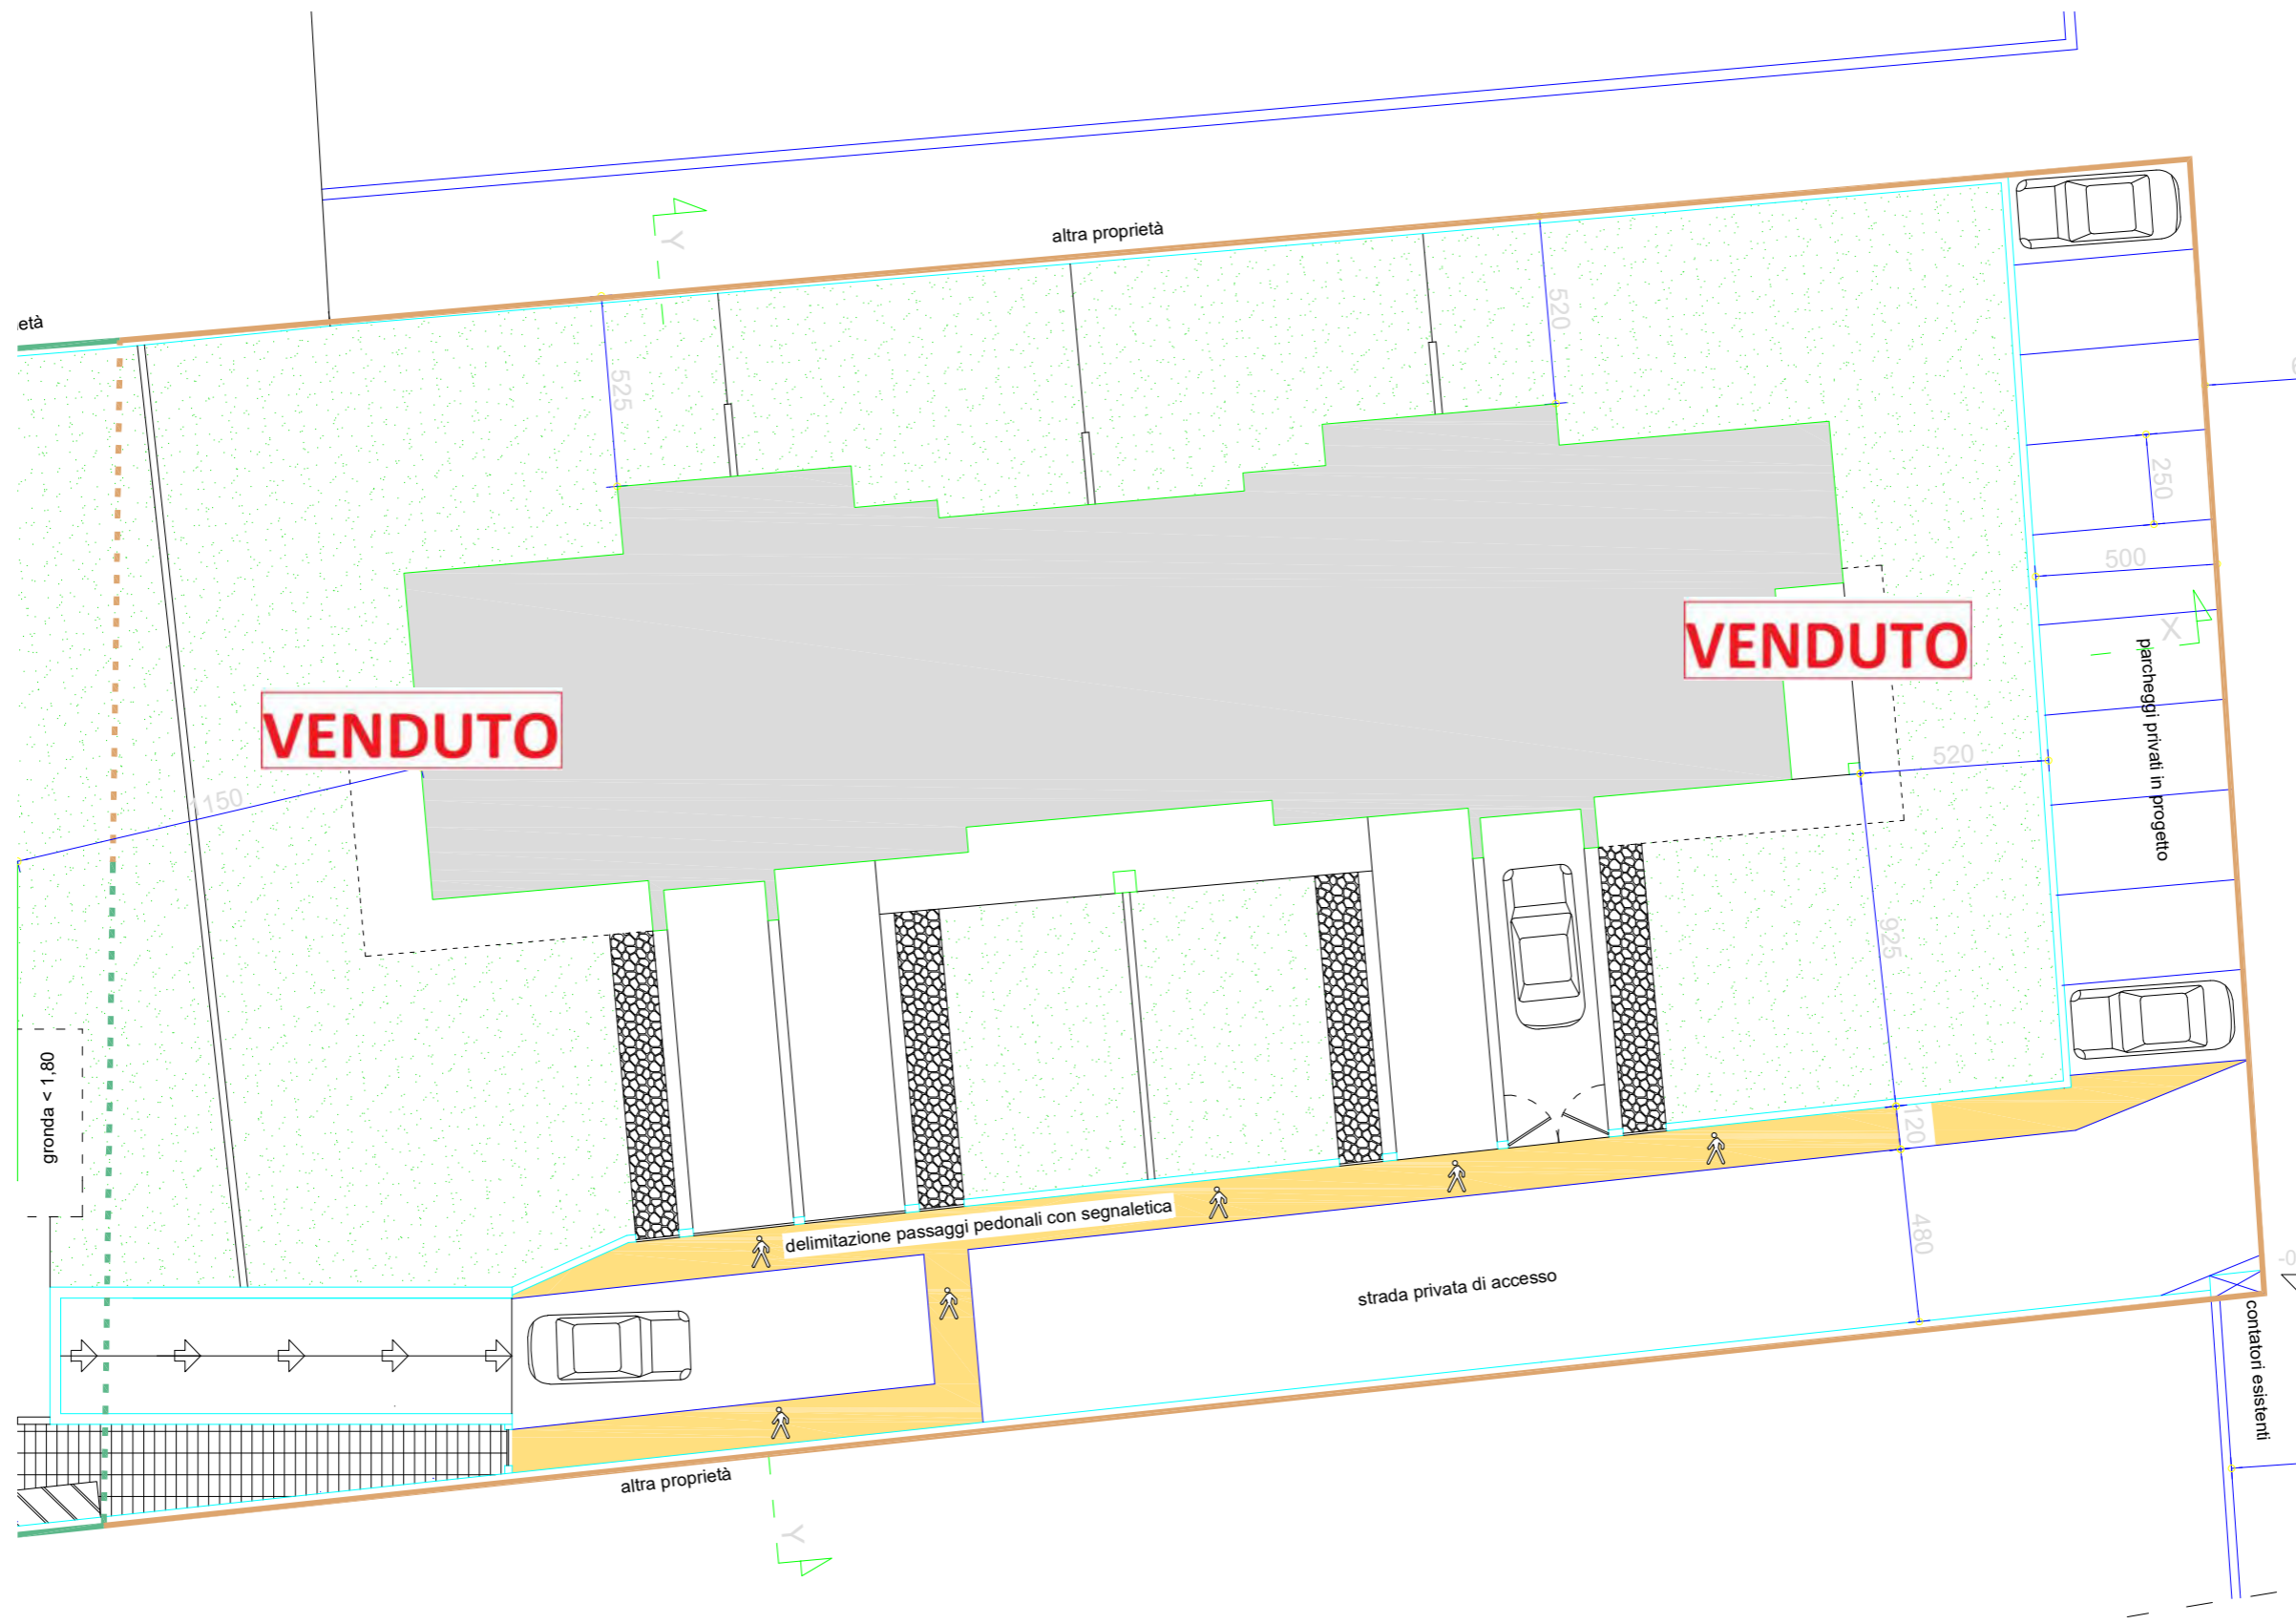

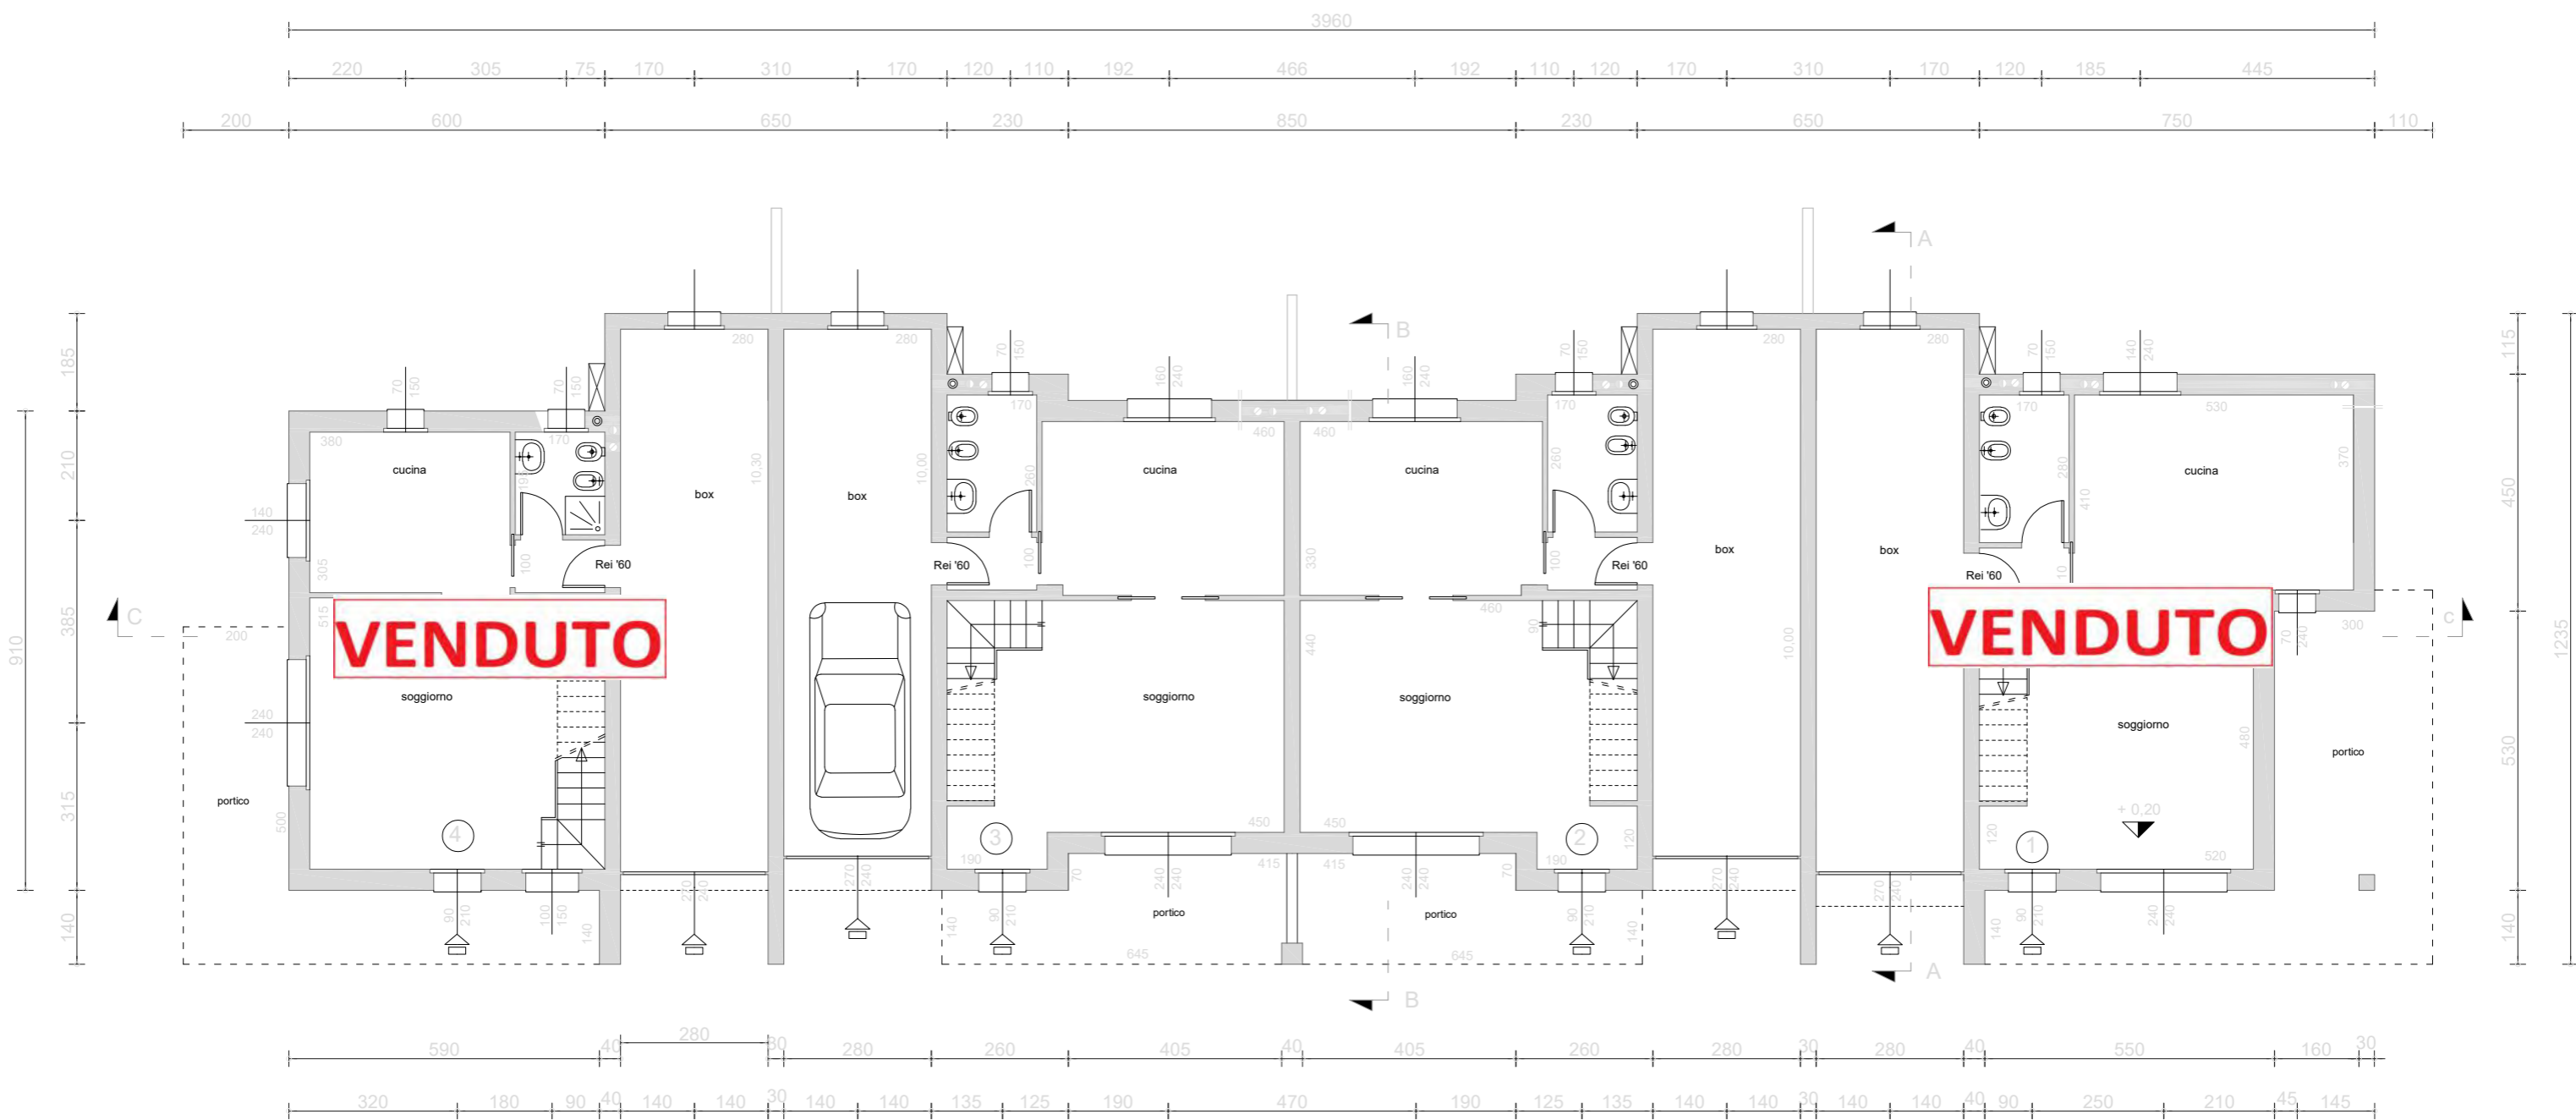


PIANTA PIANO TERRA - FUORI SCALA

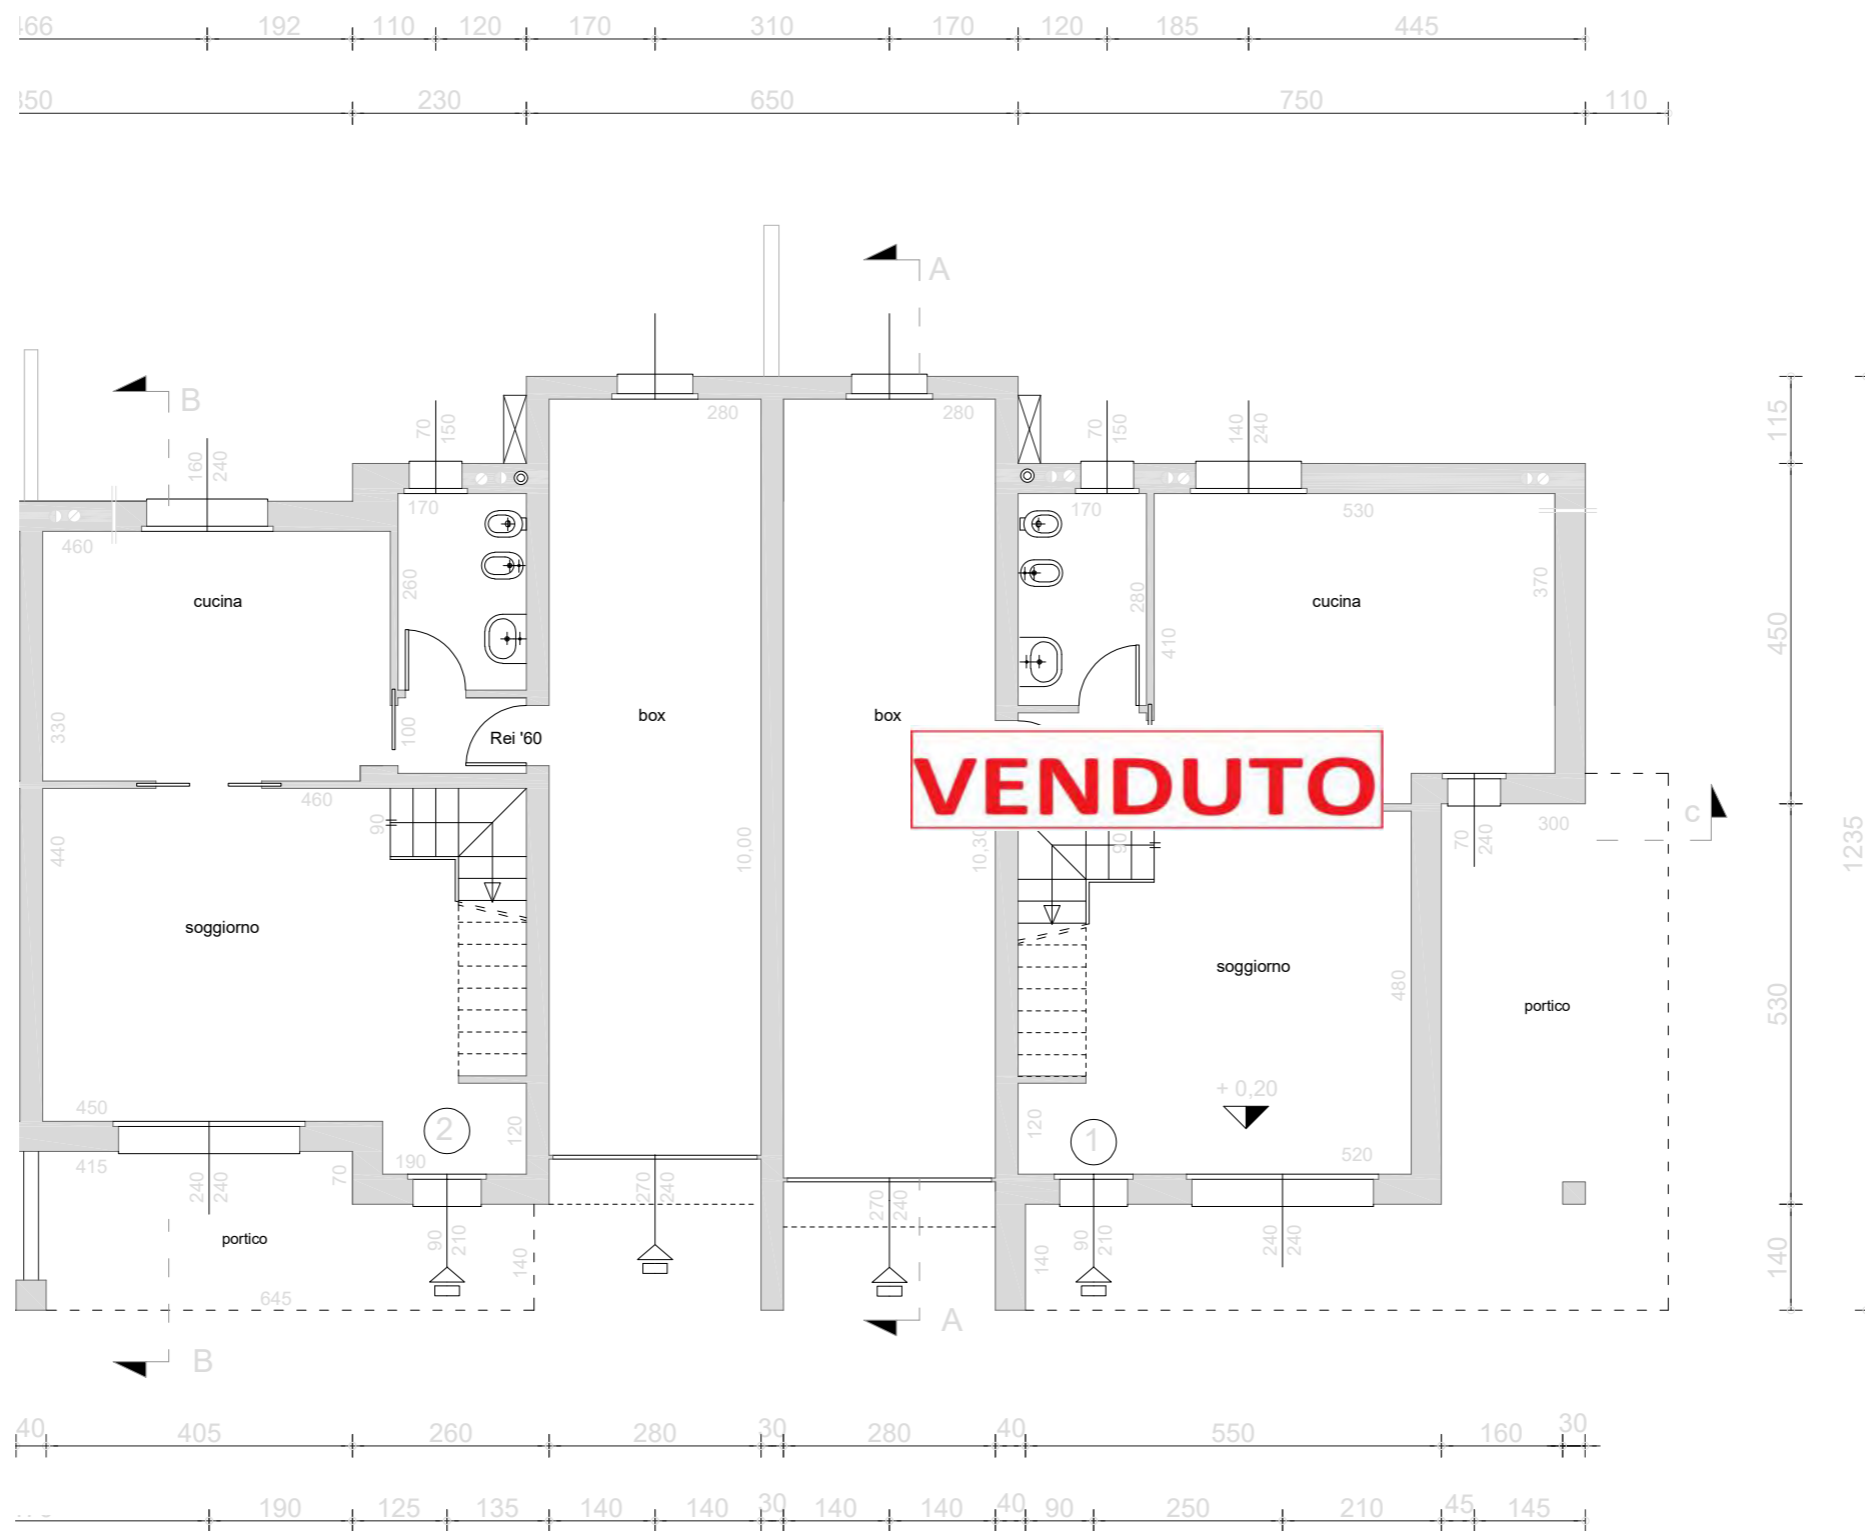


PIANTA PIANO TERRA - VILLE 1 - 2


SCALA 1:100

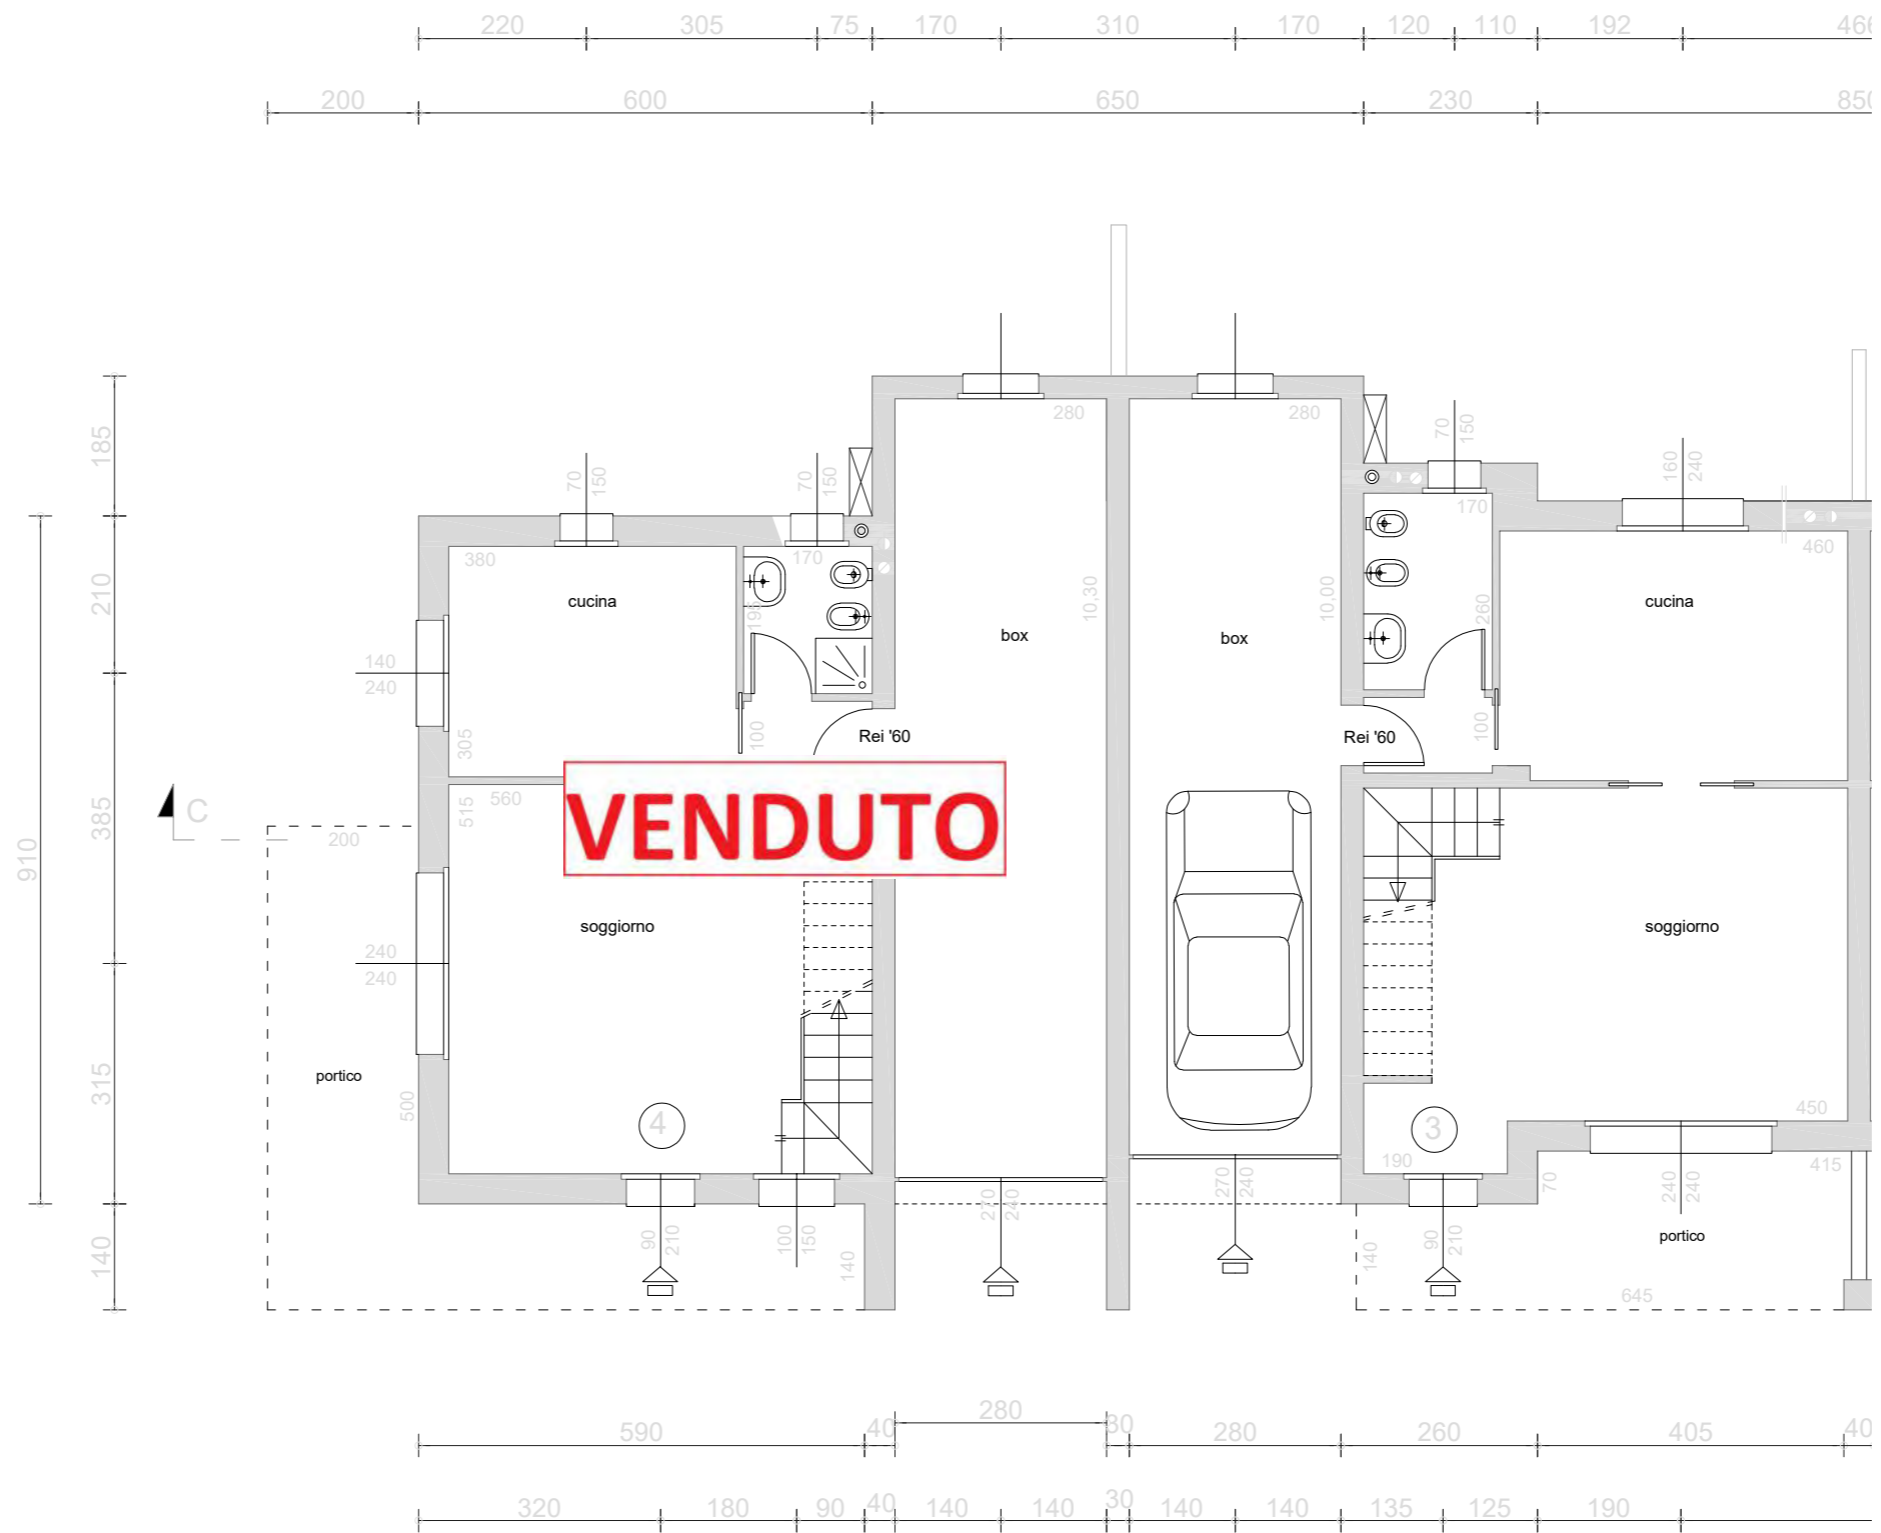


PIANTA PIANO TERRA - VILLE 3 - 4
 SCALA 1:100

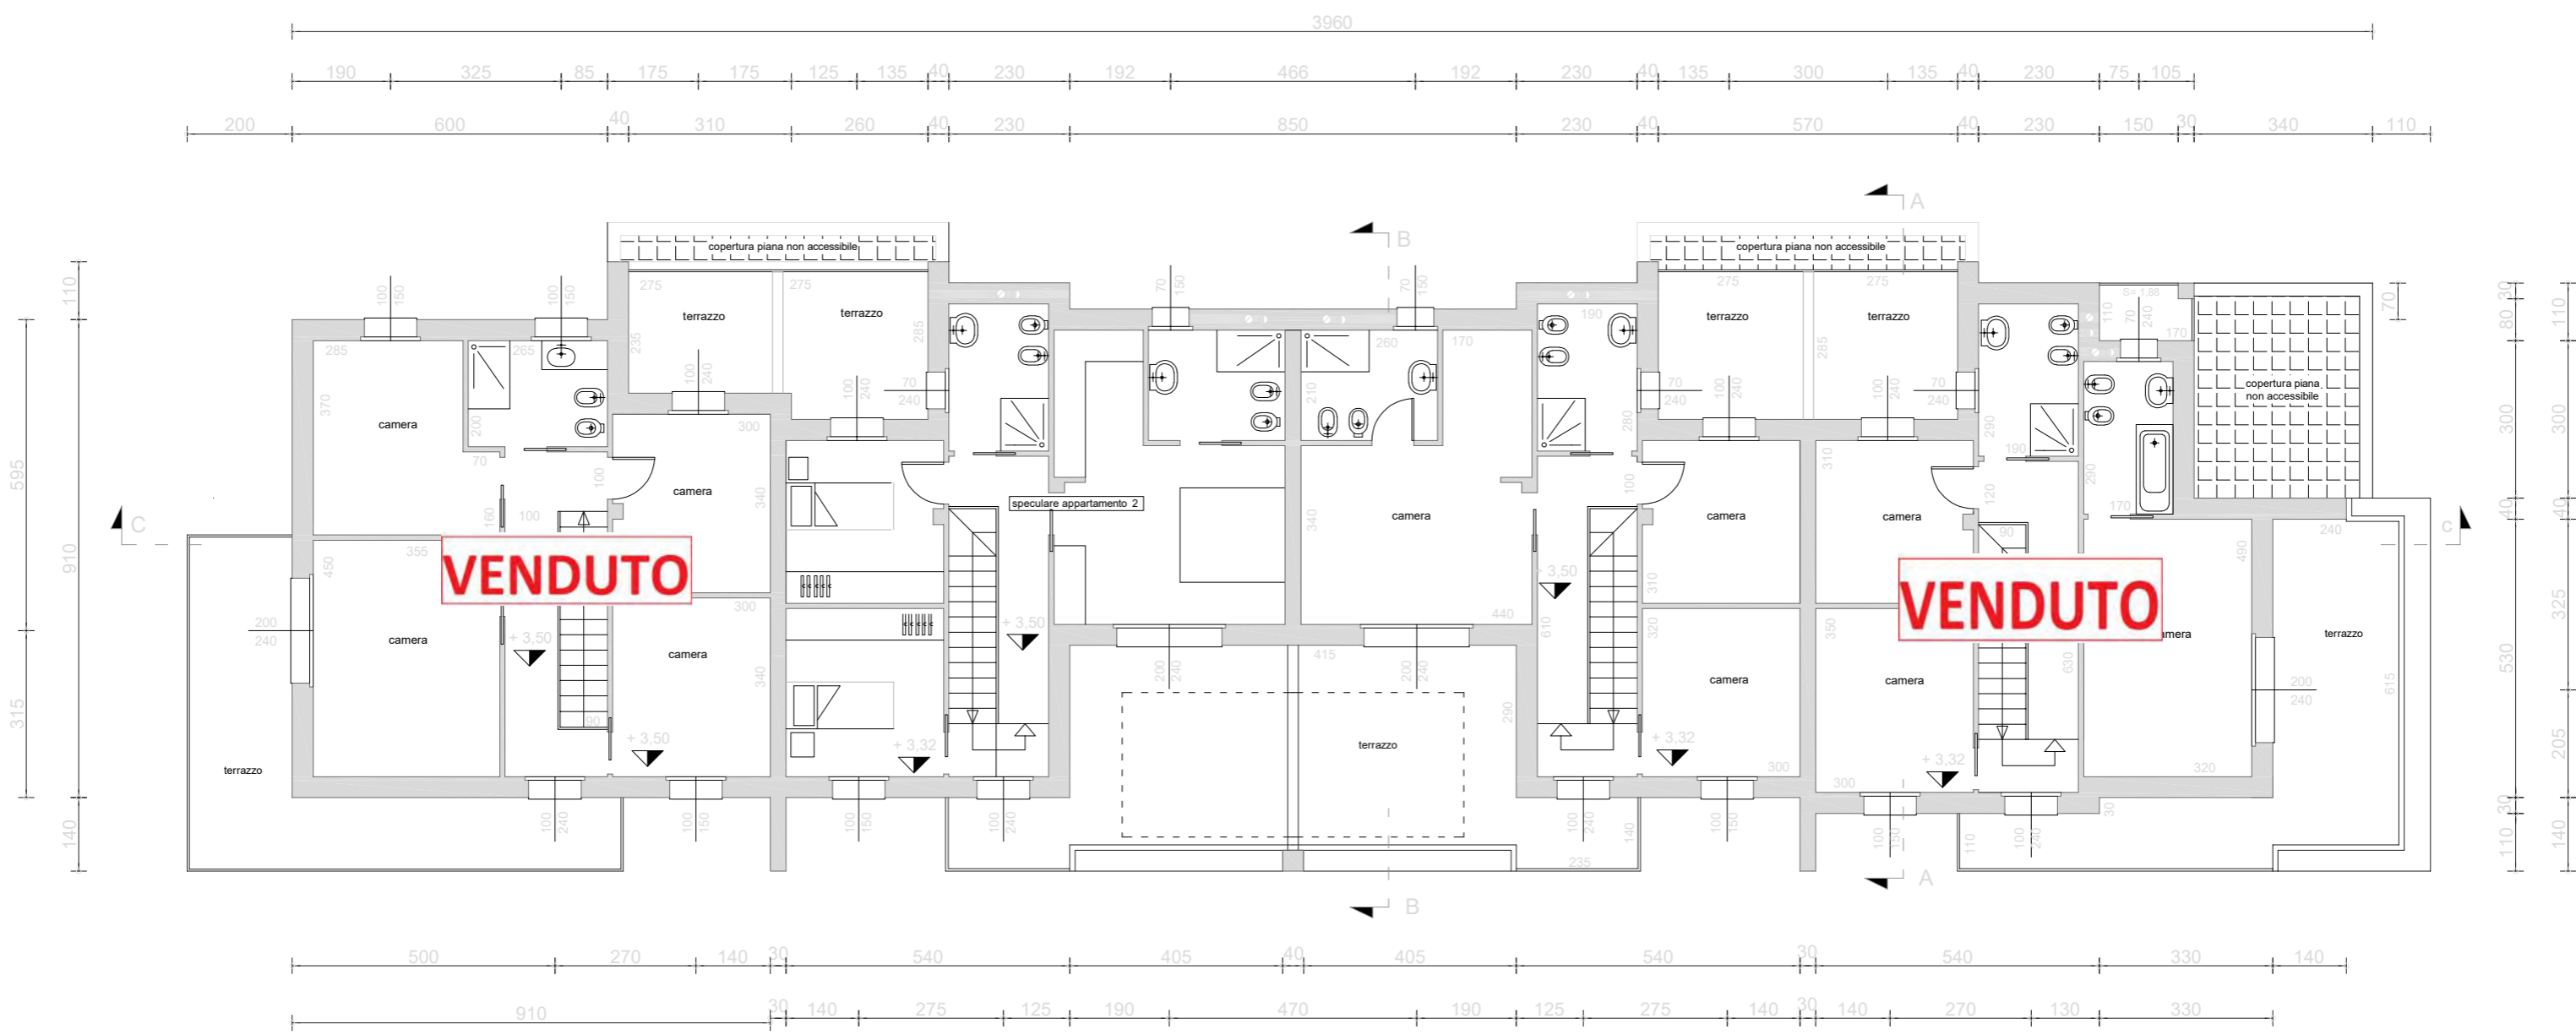

PIANTA PIANO PRIMO - FUORI SCALA

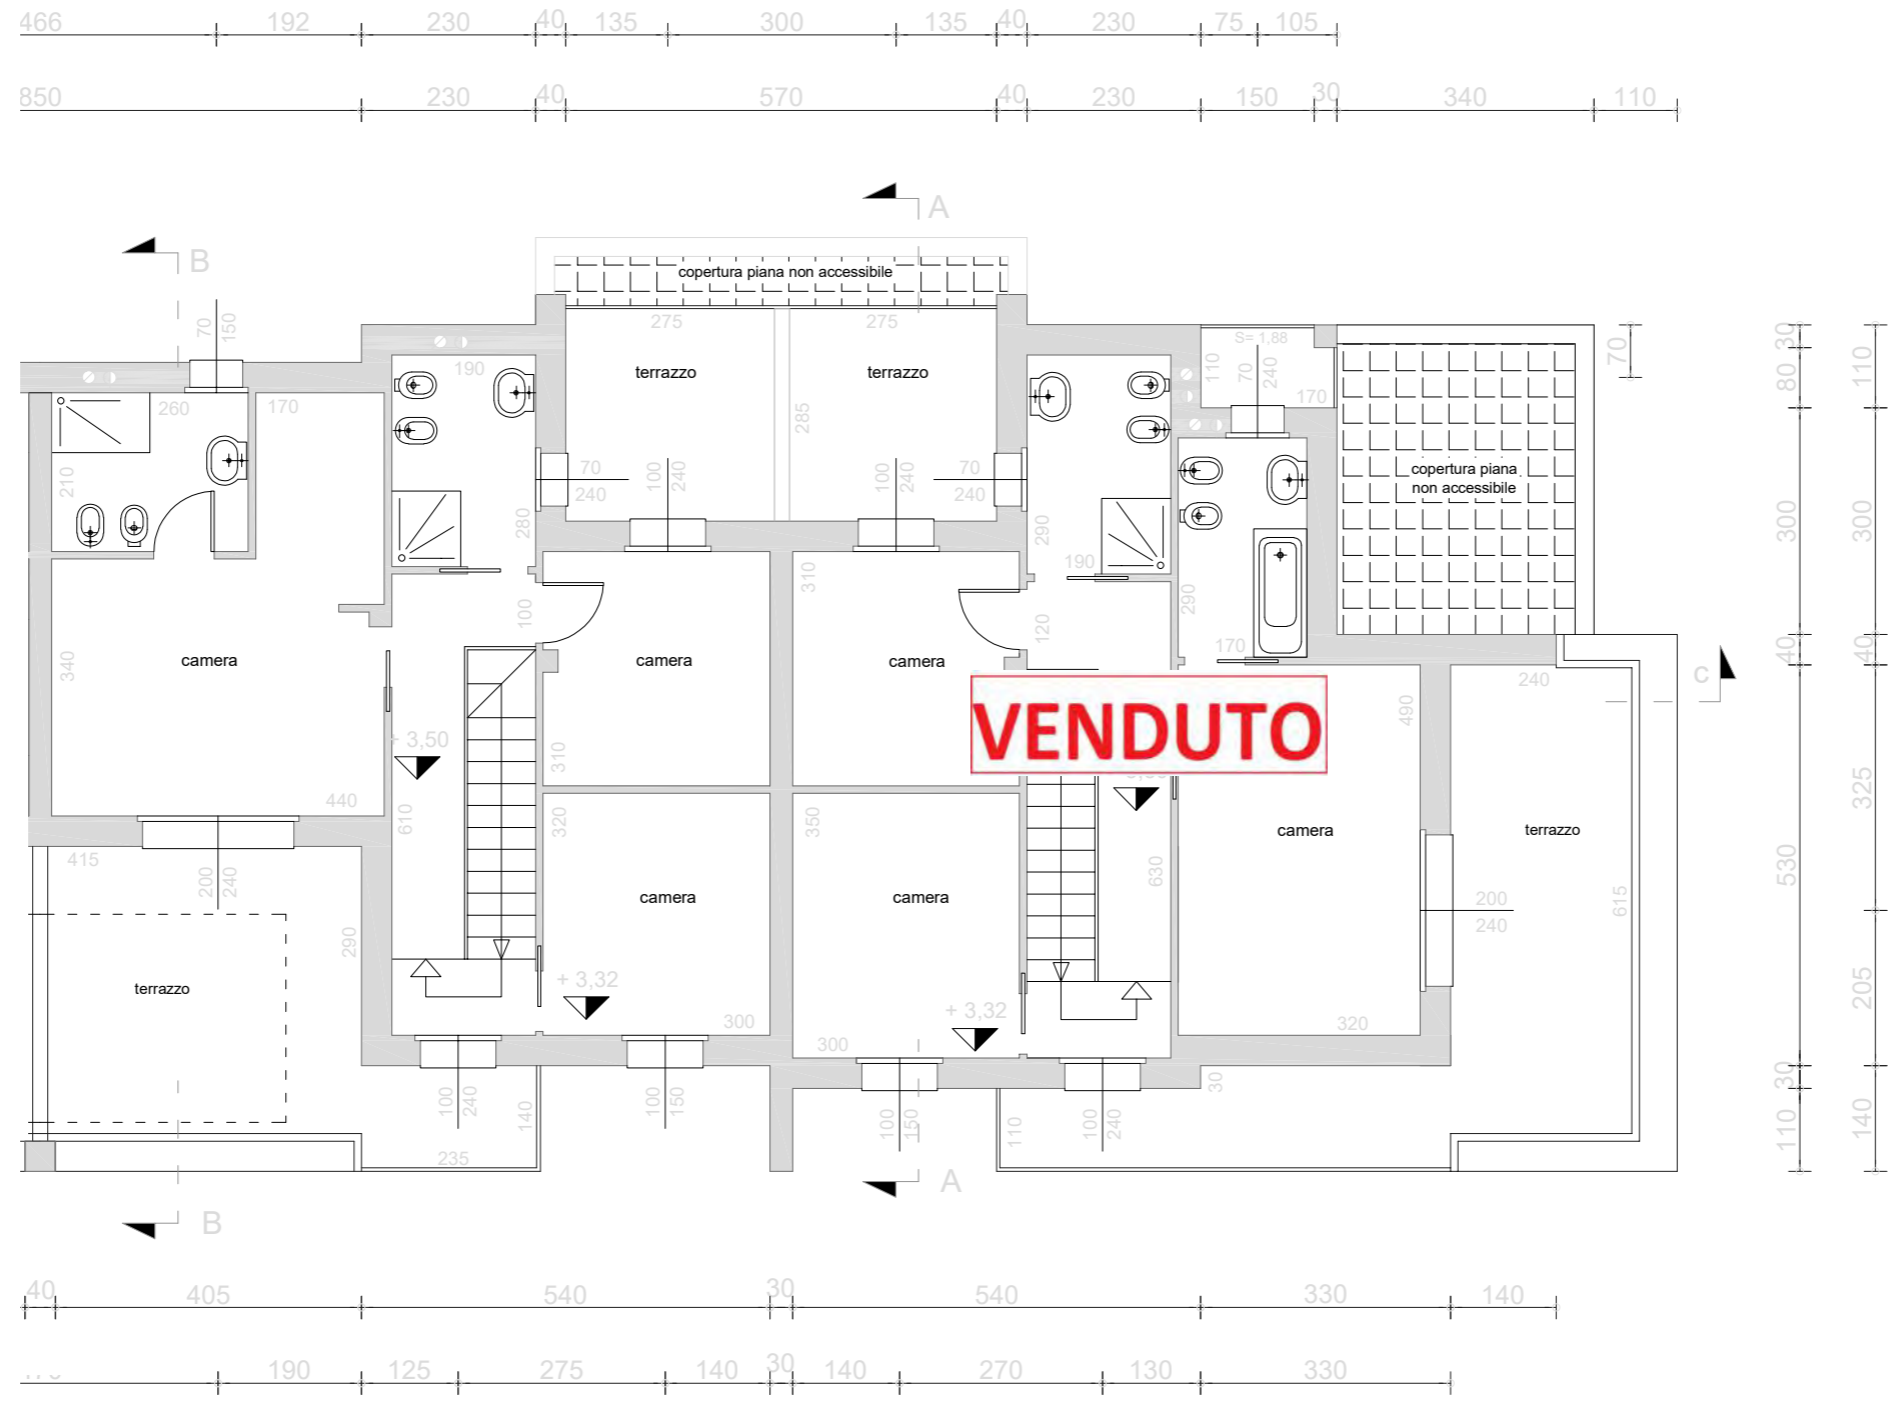

PIANTA PIANO PRIMO - VILLE 1 - 2
 SCALA 1:100

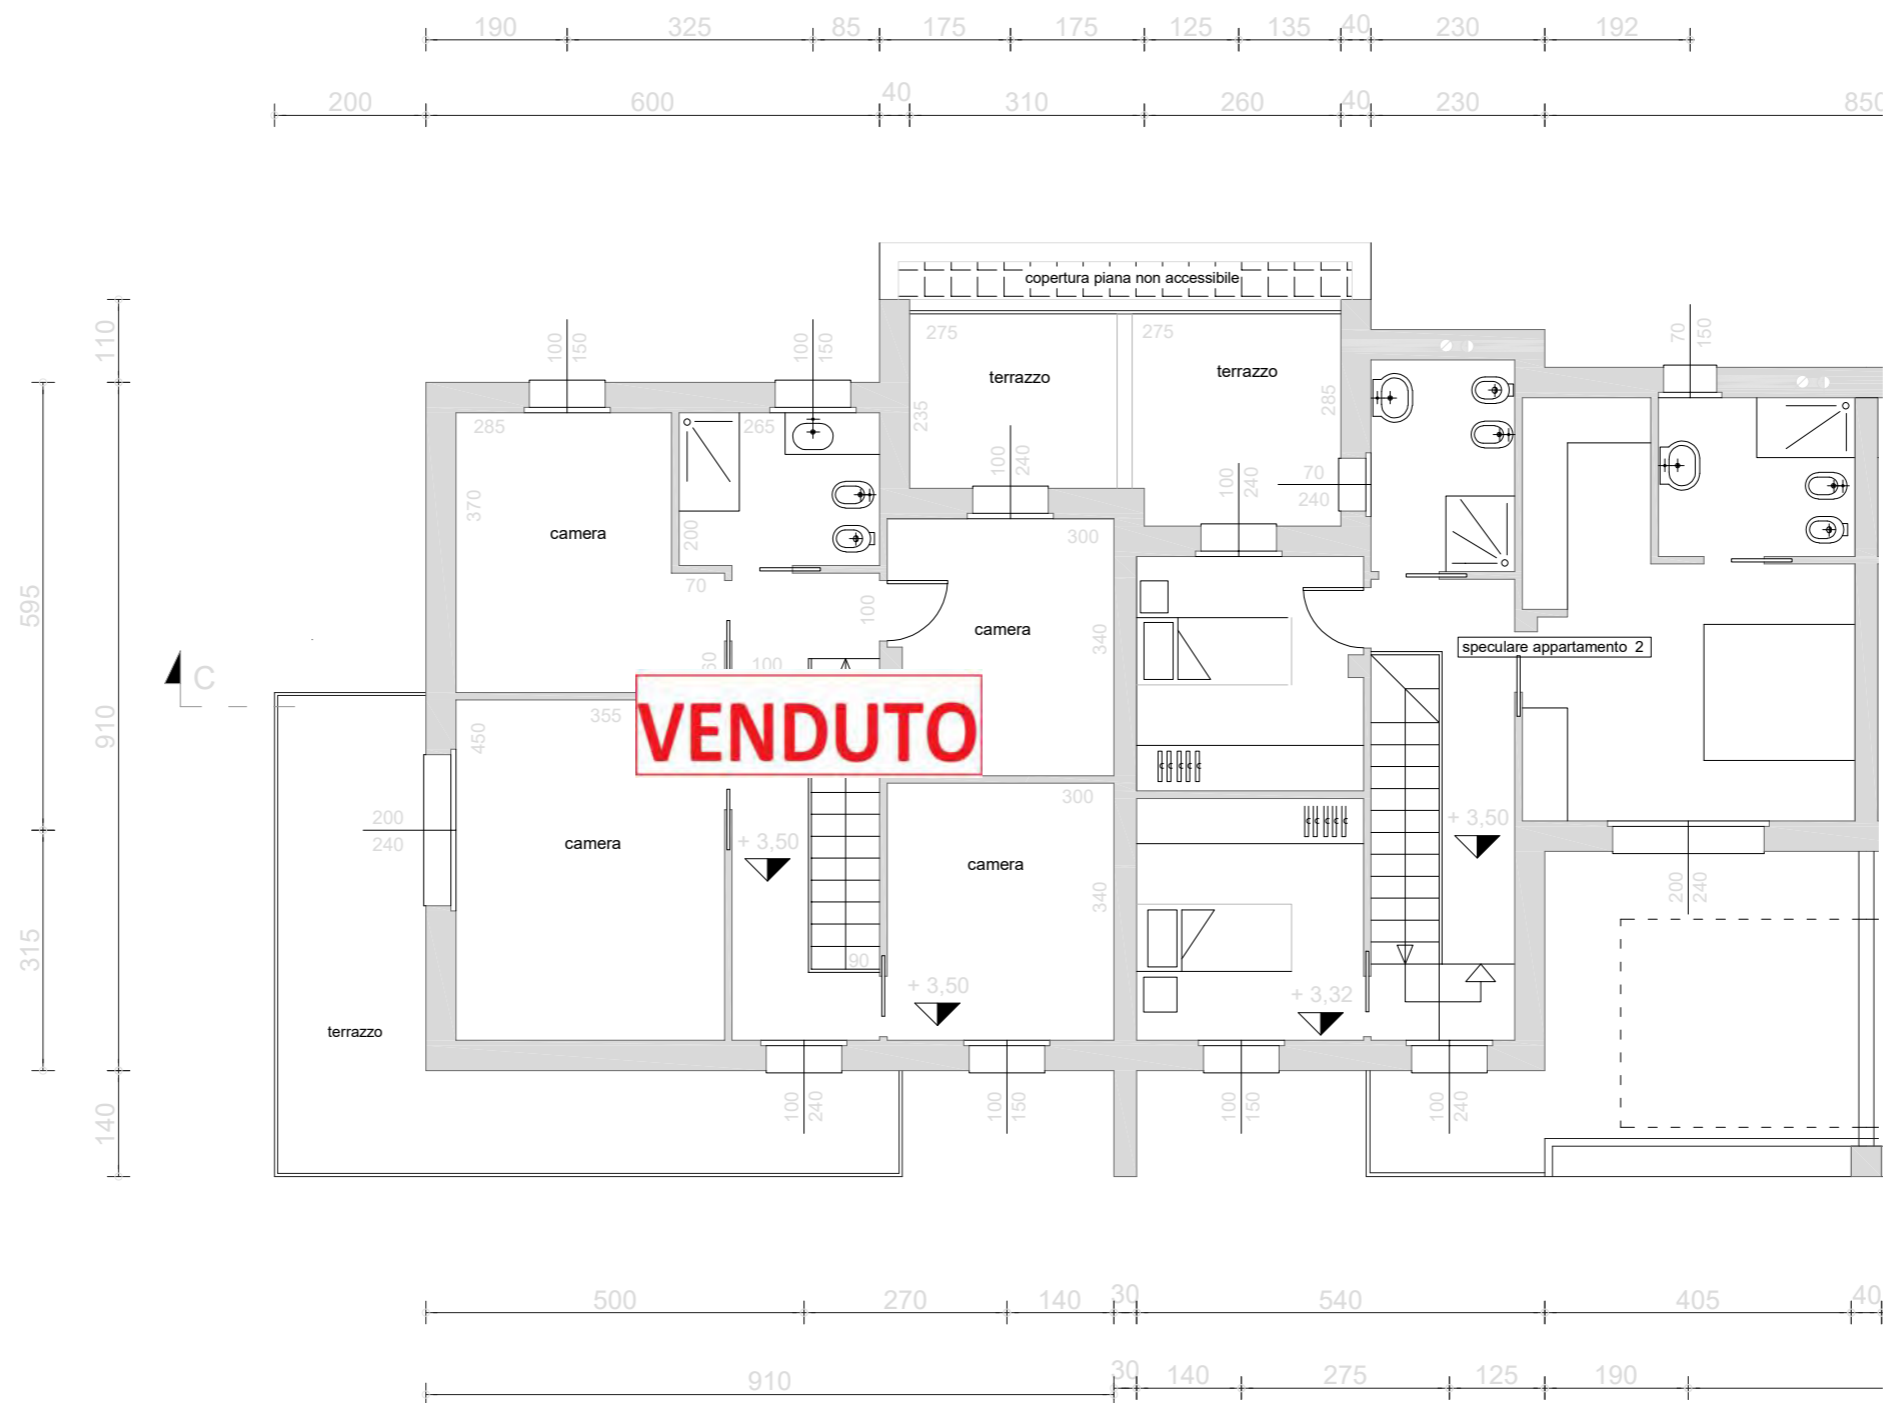

PIANTA PIANO PRIMO - VILLE 3 - 4

SCALA 1:100