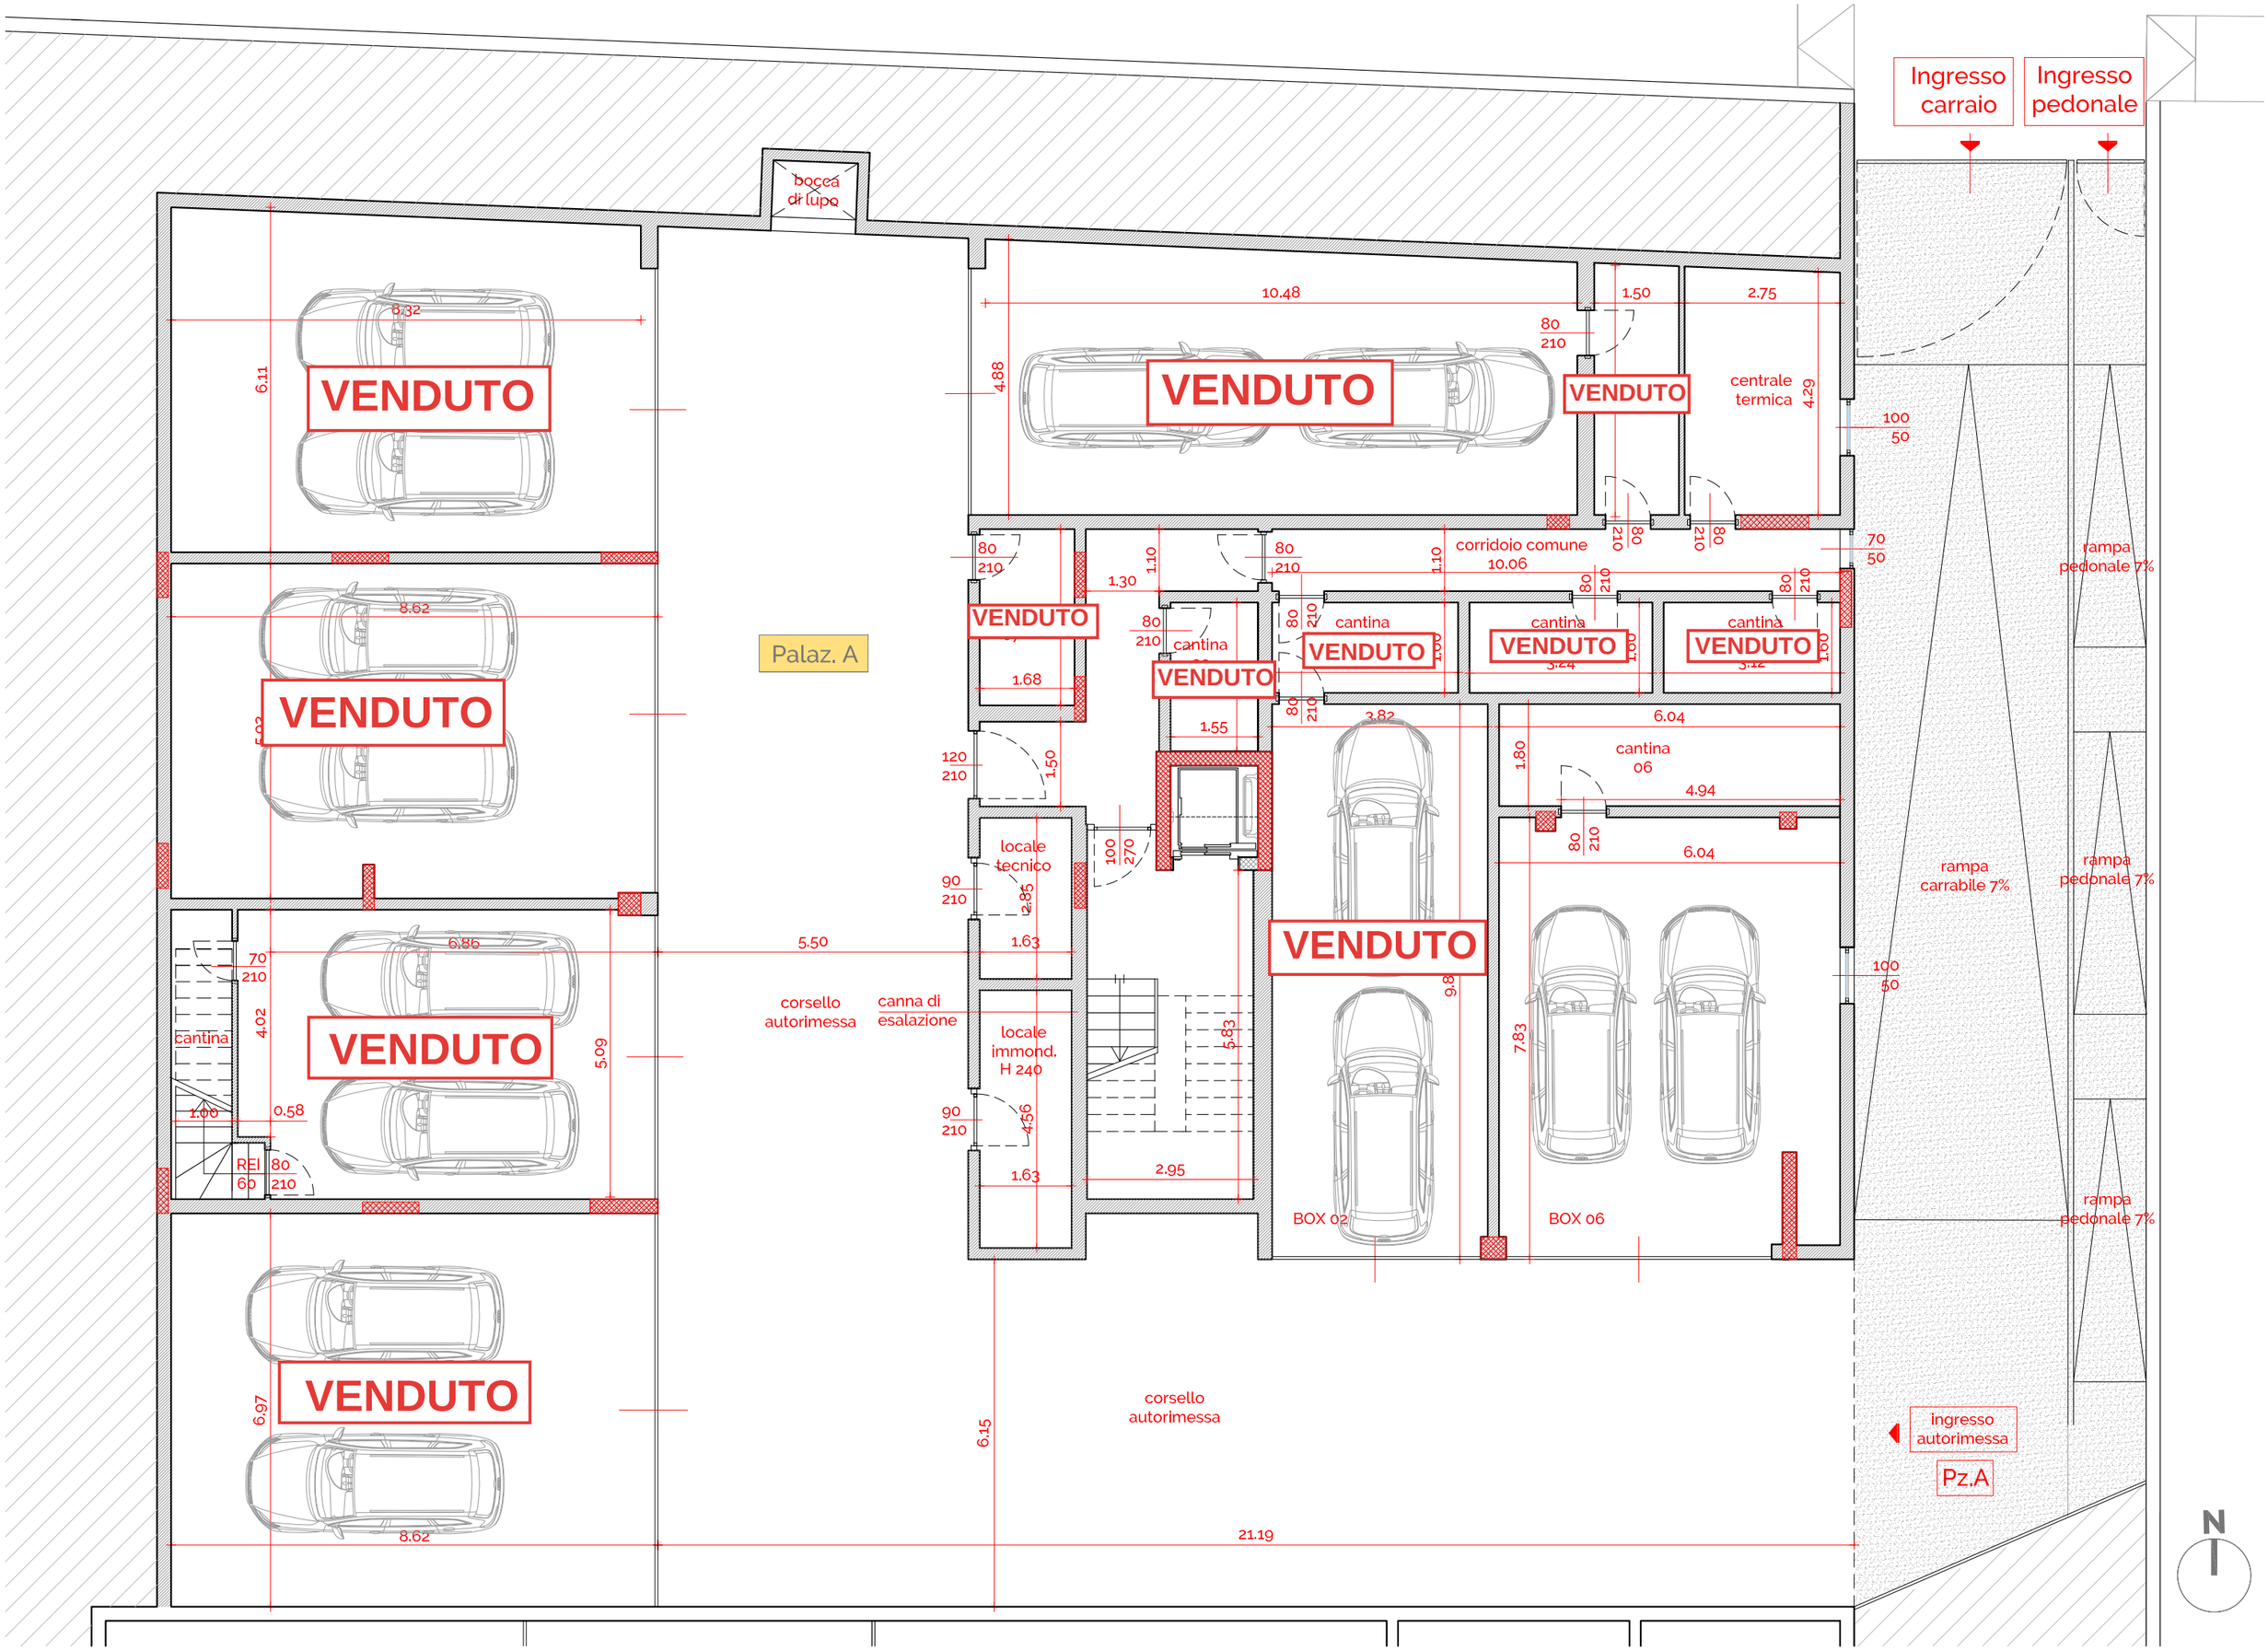

Ingresso carraio
Ingresso pedonale
bocca di lupo
VENDUTO
VENDUTO
VENDUTO
VENDUTO
VENDUTO
VENDUTO
VENDUTO
VENDUTO
VENDUTO
VENDUTO
VENDUTO
Palaz. A
centrale termica
corridoio comune
cantina
cantina
cantina
cantina
cantina 06
locale tecnico
locale immond. H 240
corsello autorimessa
canna di esalazione
BOX 02
BOX 06
rampa pedonale 7%
rampa carrabile 7%
rampa pedonale 7%
rampa pedonale 7%
ingresso autorimessa
Pz.A
N

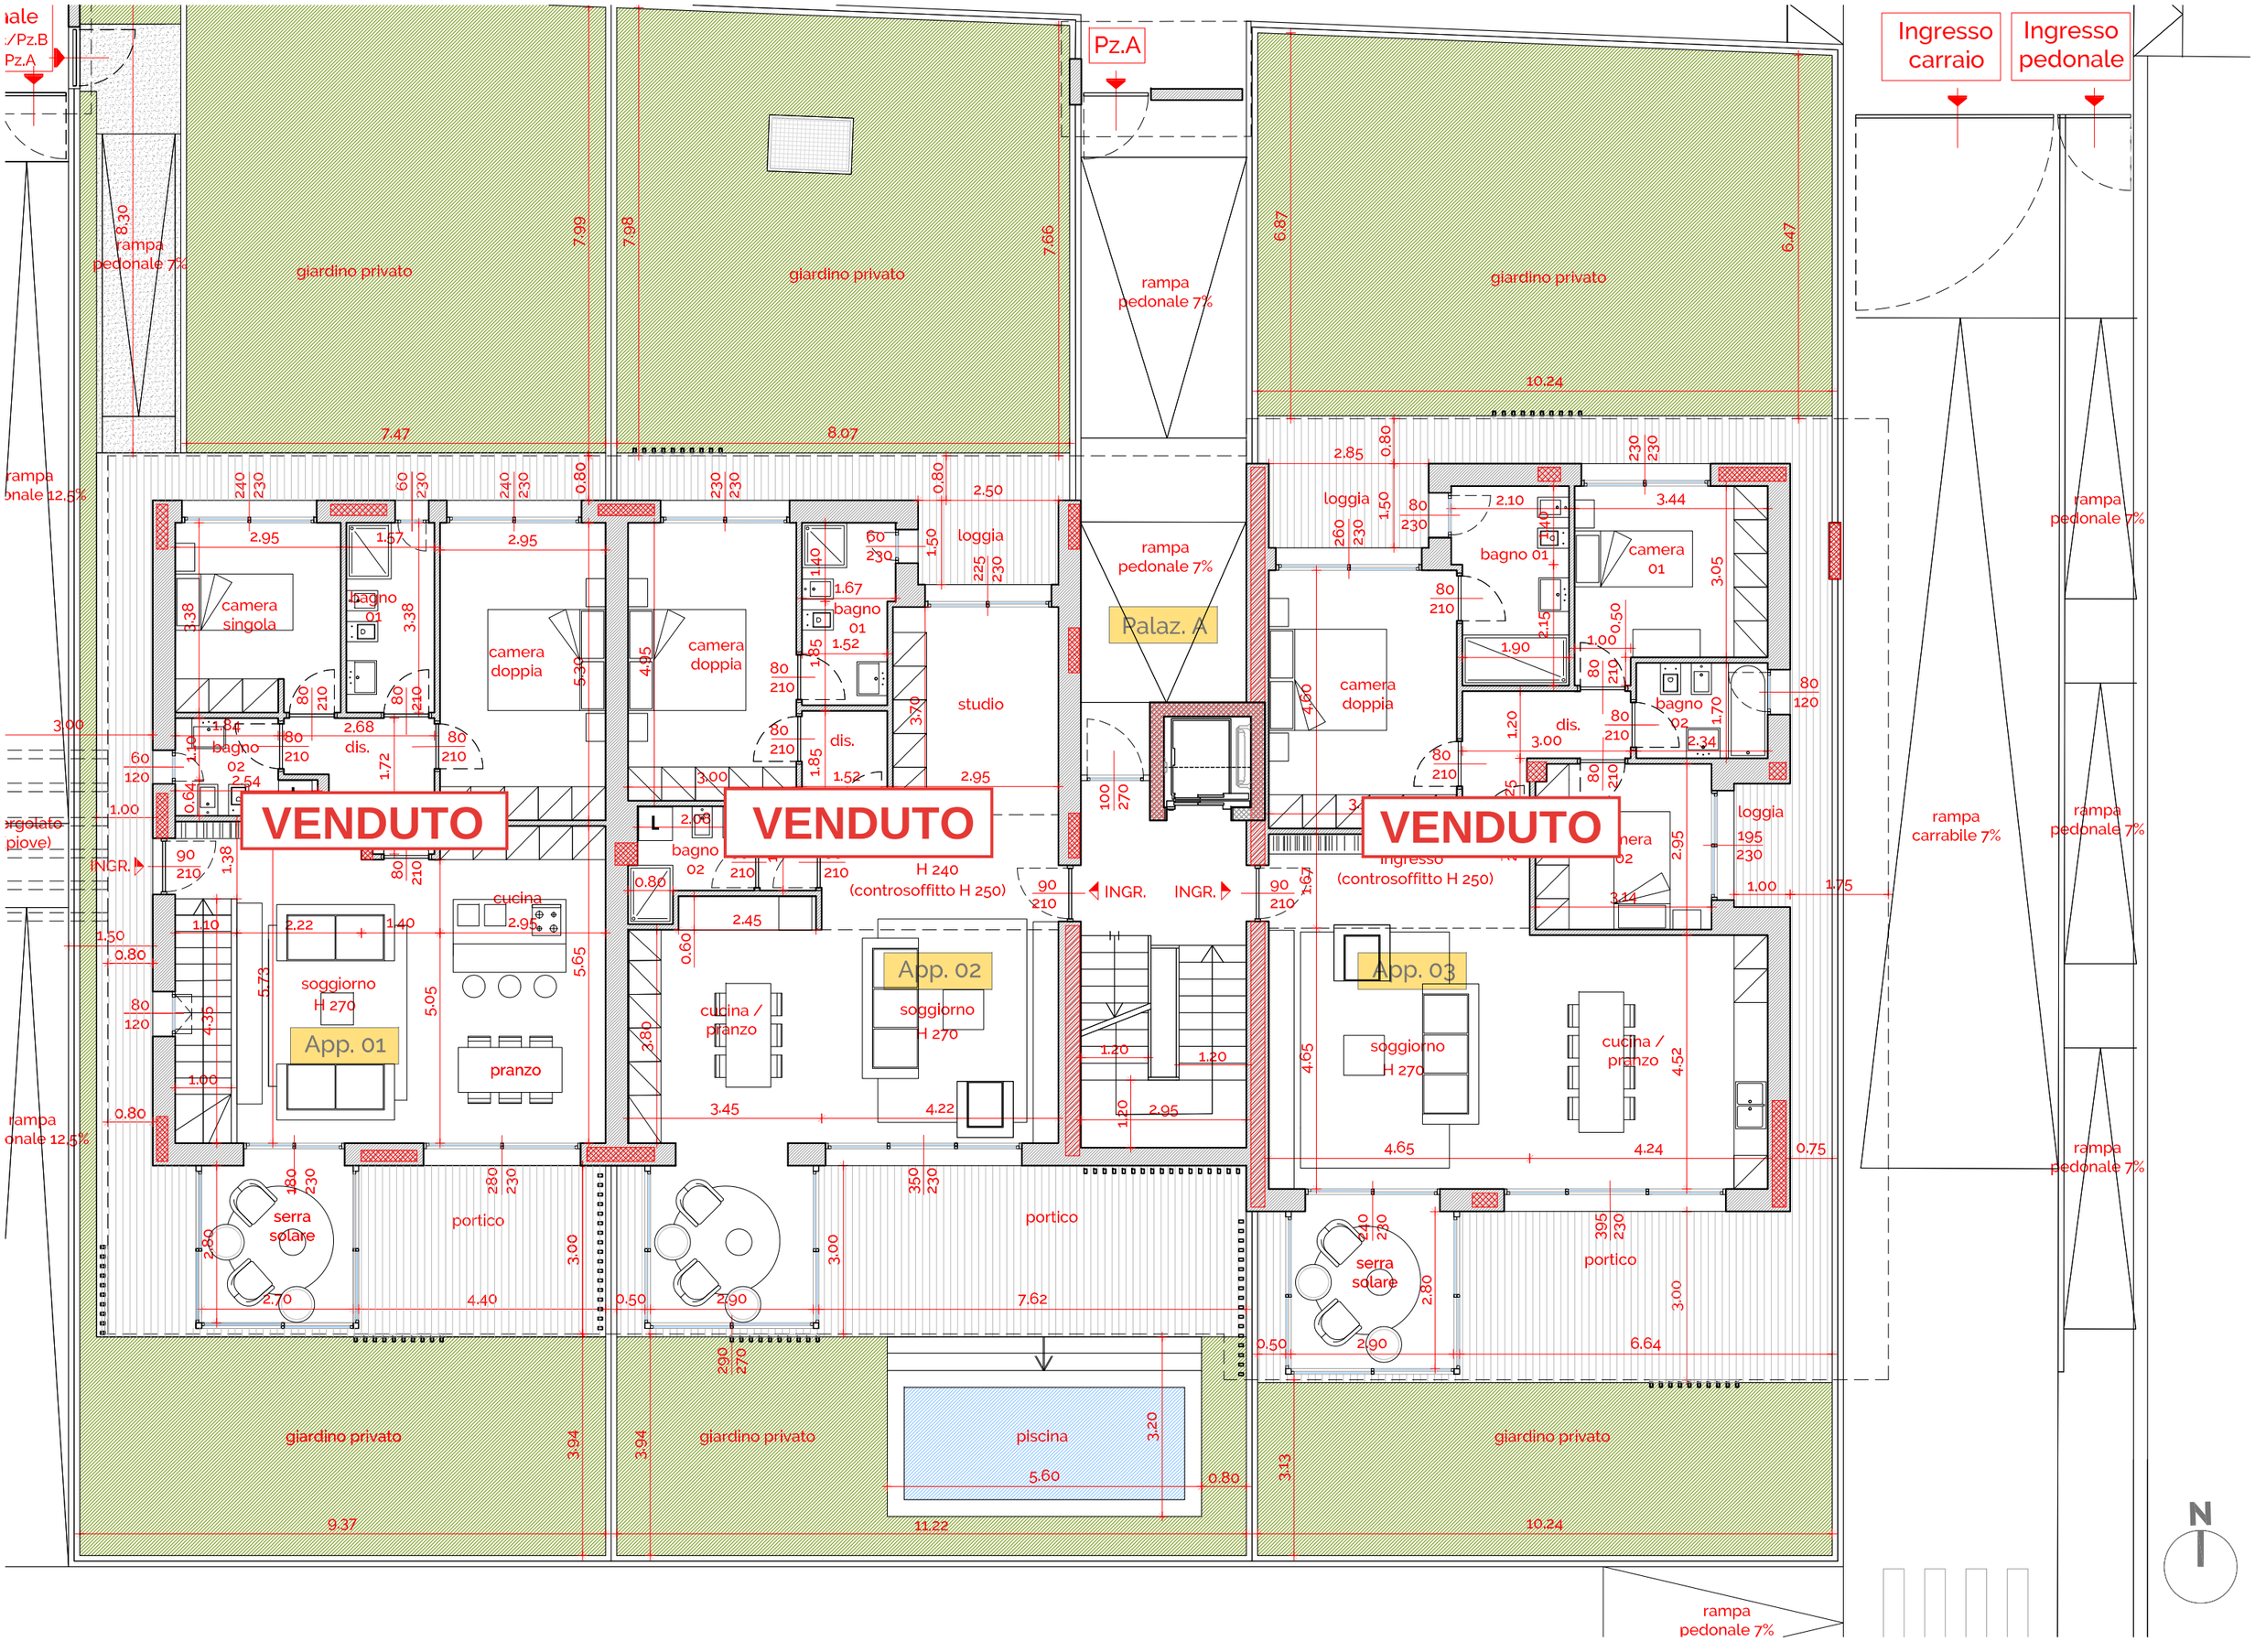
Pz.A
Ingresso carraio
Ingresso pedonale
giardino privato
rampa pedonale 7%
rampa pedonale 12.5%
rampa carrabile 7%
loggia
camera singola
camera doppia
bagno 01
bagno 02
dis.
studio
Palaz. A
VENDUTO
VENDUTO
VENDUTO
H 240
(controsoffitto H 250)
INGR.
cucina
soggiorno
H 270
App. 01
pranzo
cucina / pranzo
App. 02
App. 03
camera 01
serra solare
portico
piscina
N

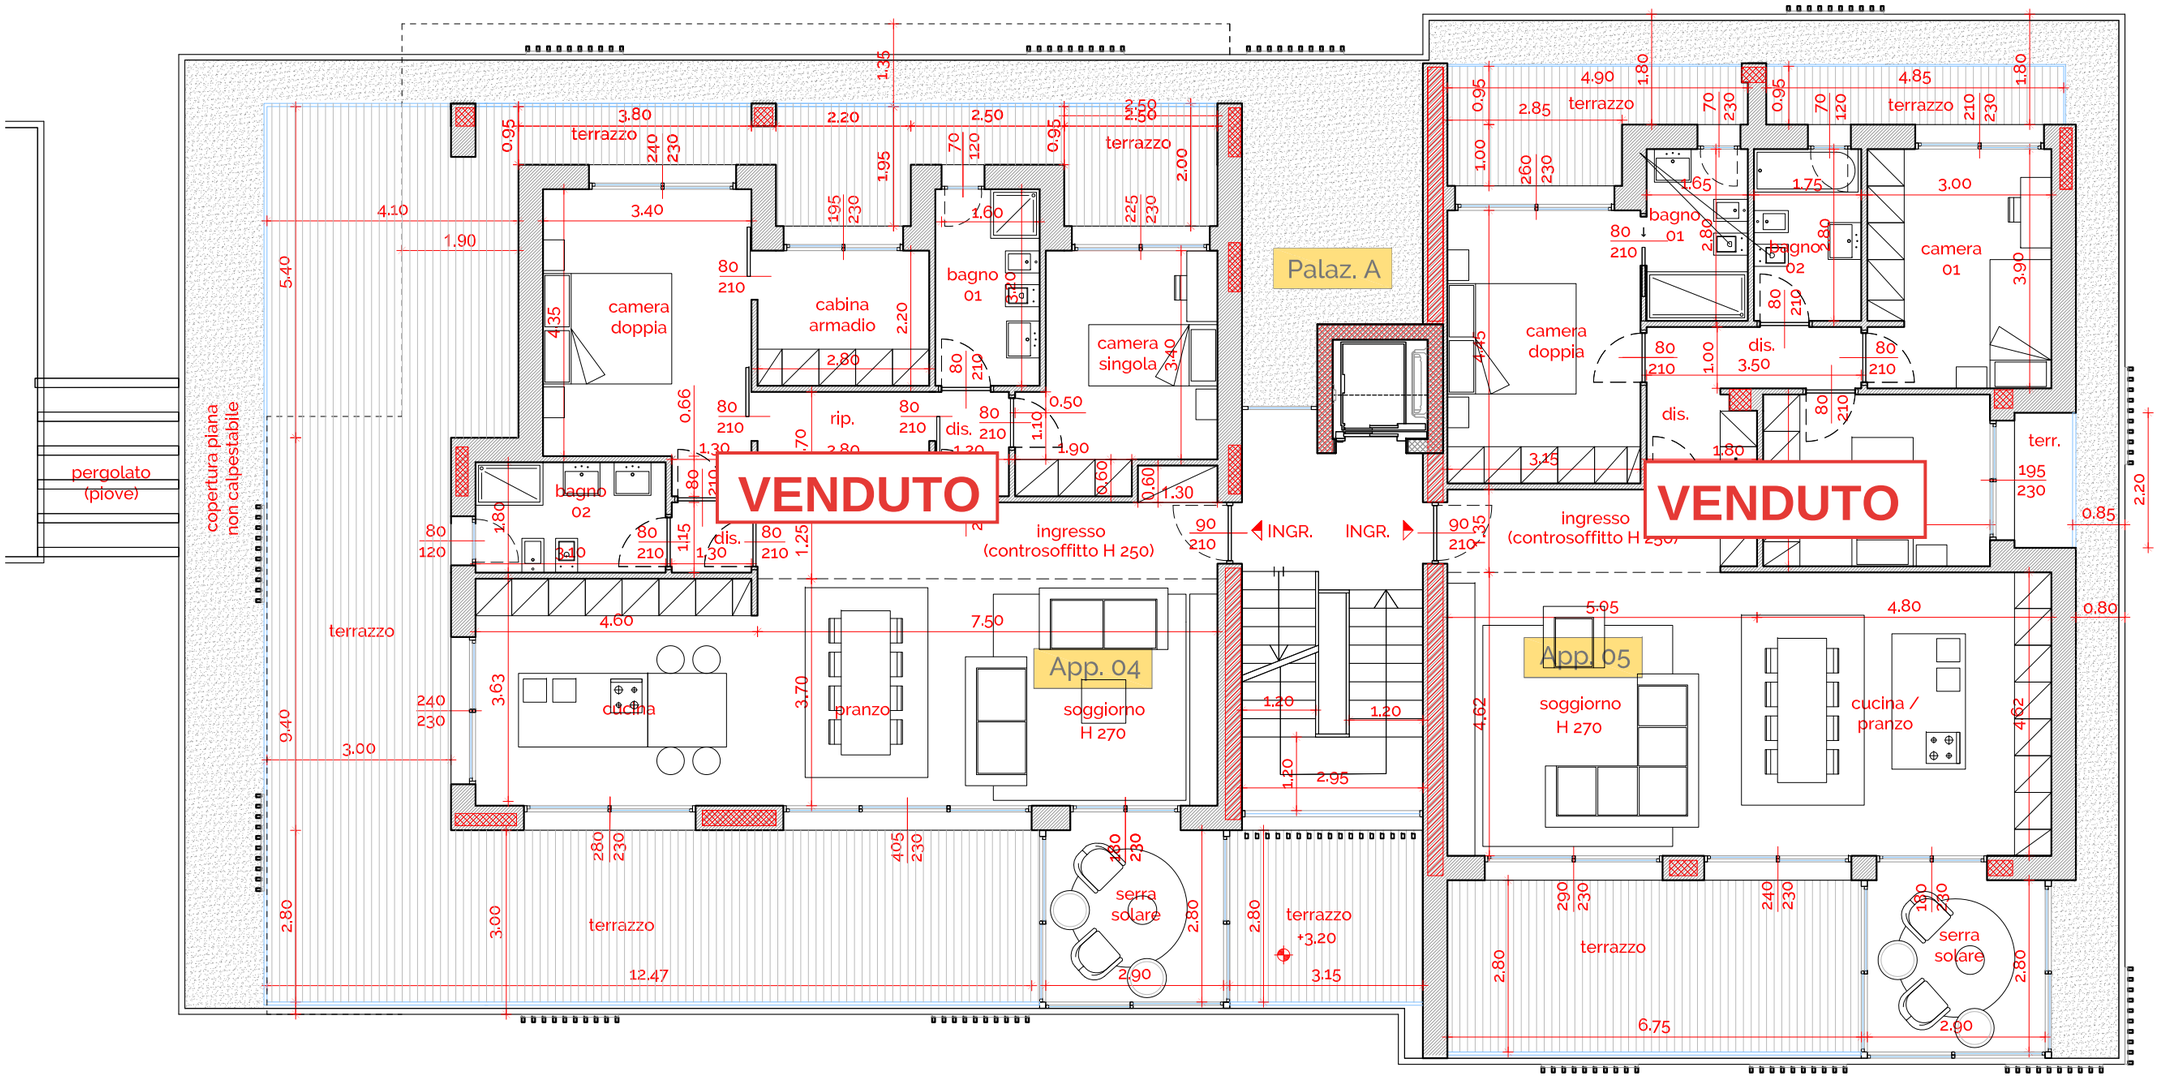
Palaz. A
App. 04
App. 05
VENDUTO
VENDUTO
camera doppia
cabina armadio
bagno 01
camera singola
rip.
dis.
bagno 02
ingresso (controsoffitto H 250)
INGR.
INGR.
cucina
pranzo
soggiorno H 270
terrazzo
serra solare
terrazzo +3.20
pergolato (piove)
copertura piana non calpestabile
camera doppia
bagno 01
bagno 02
dis.
camera 01
terr.
ingresso (controsoffitto H 250)
soggiorno H 270
cucina / pranzo
terrazzo
serra solare
N

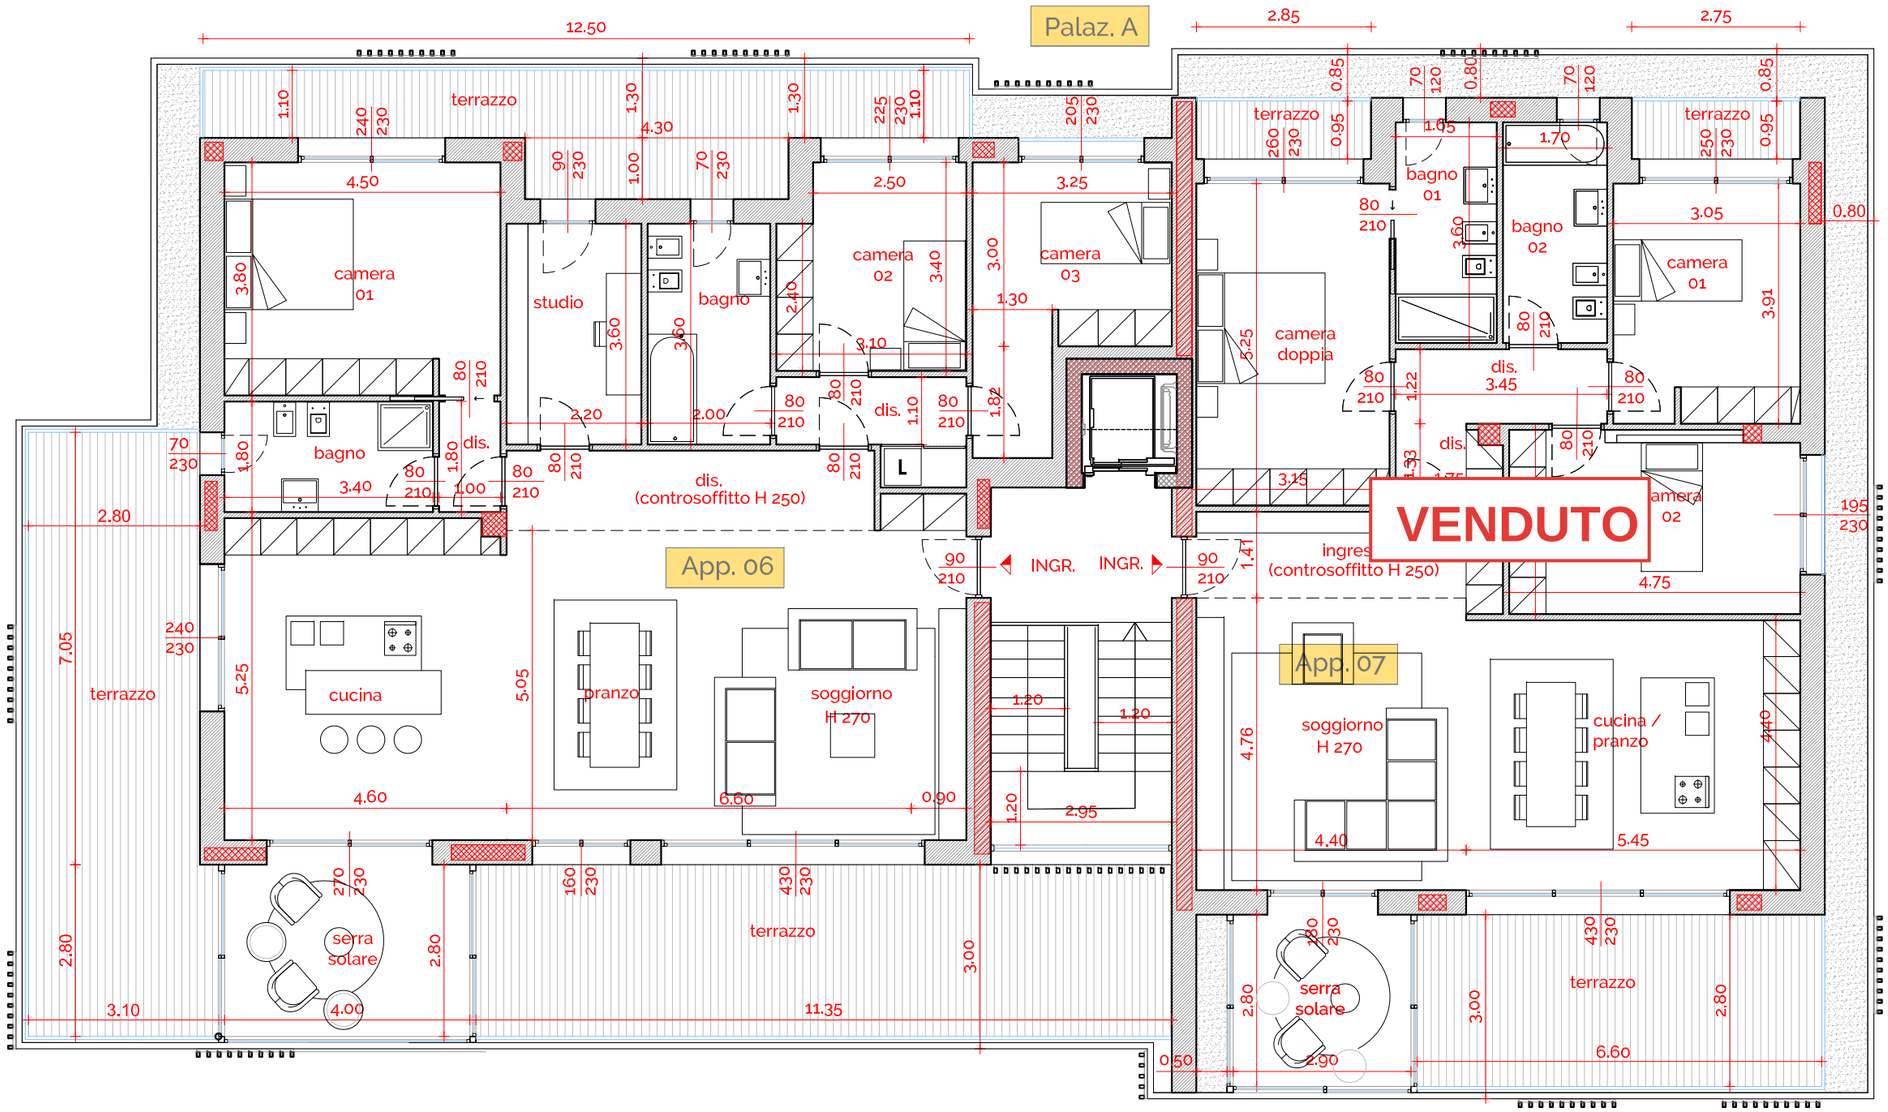
Palaz. A
App. 06
App. 07
VENDUTO
camera 01
bagno
studio
camera 02
camera 03
camera doppia
bagno 01
bagno 02
camera 01
camera 02
dis.
dis. (controsoffitto H 250)
ingres (controsoffitto H 250)
INGR.
INGR.
L
terrazzo
cucina
pranzo
soggiorno H 270
soggiorno H 270
cucina / pranzo
serra solare
serra solare

N